

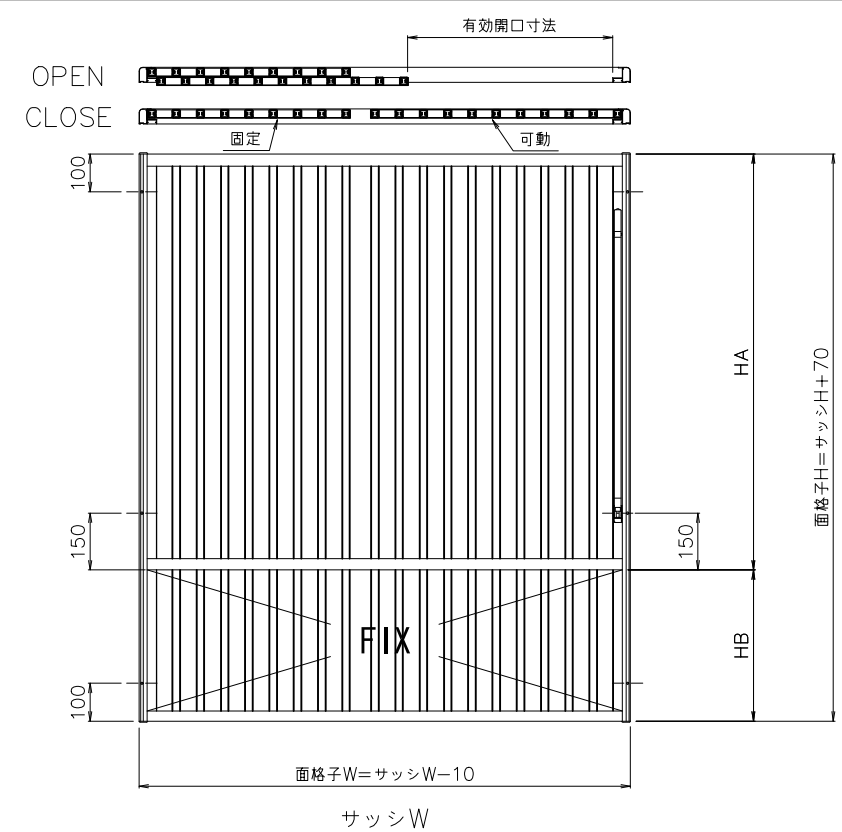


外部

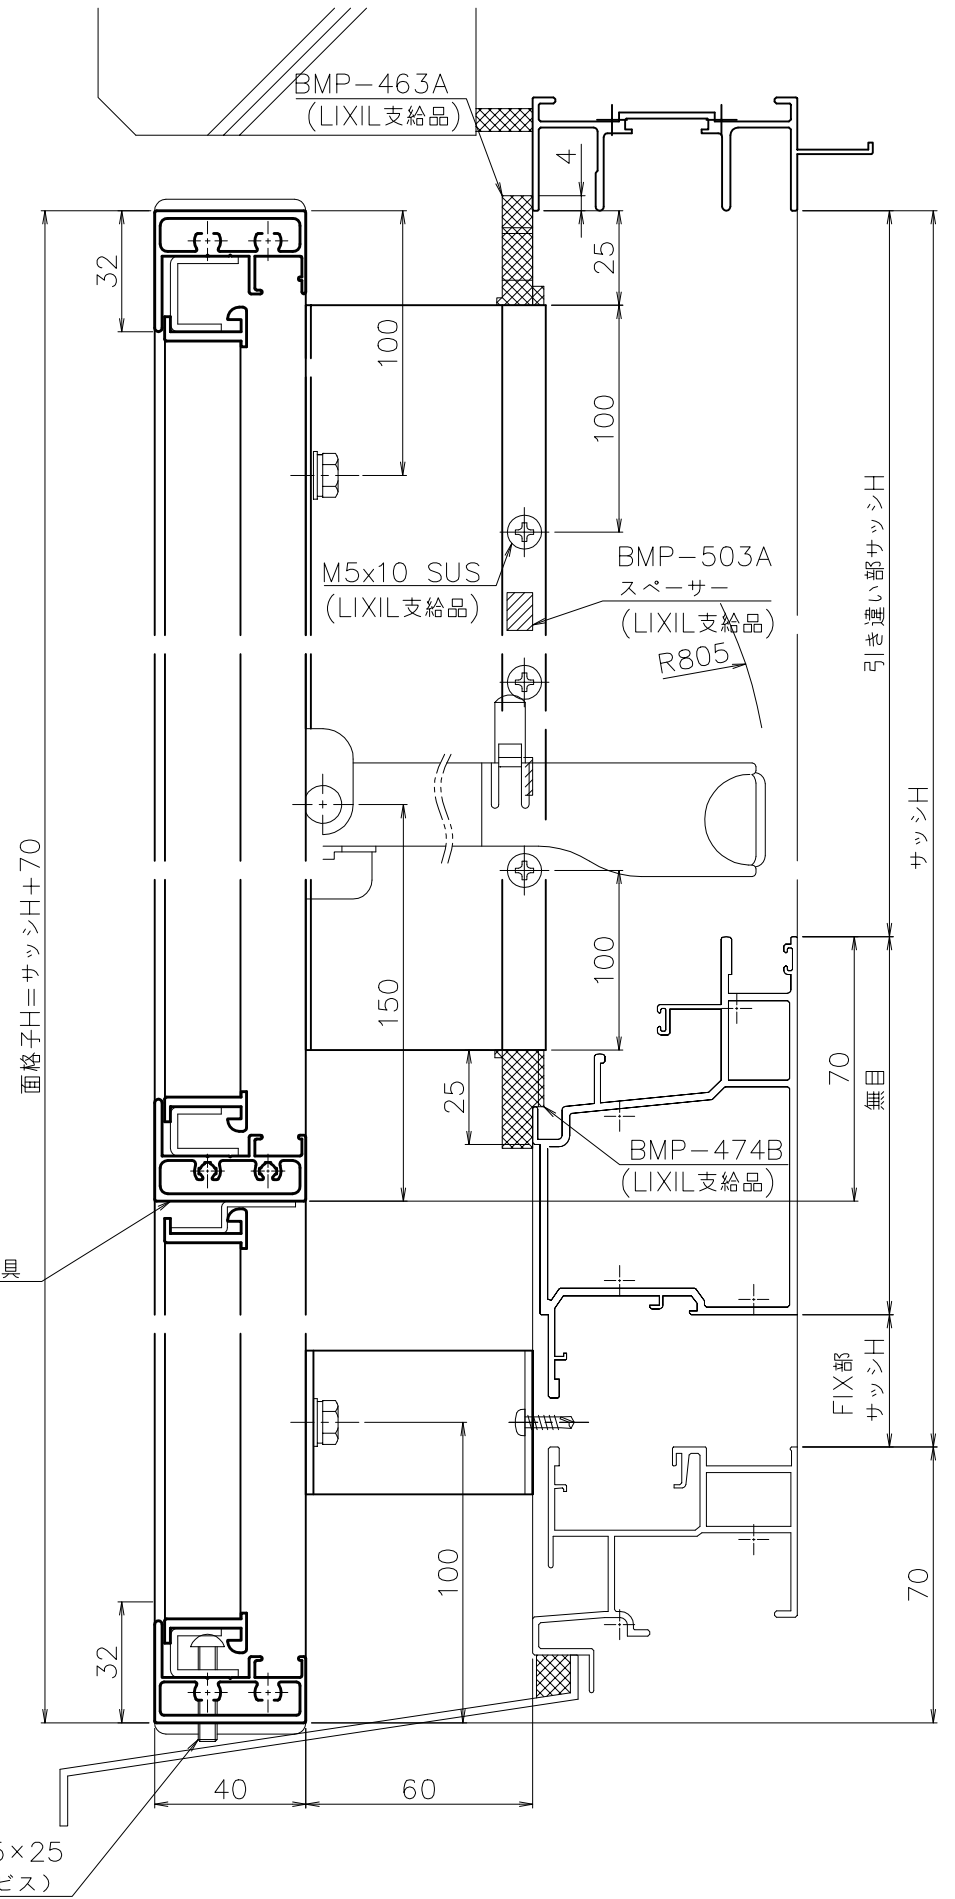

※内観図

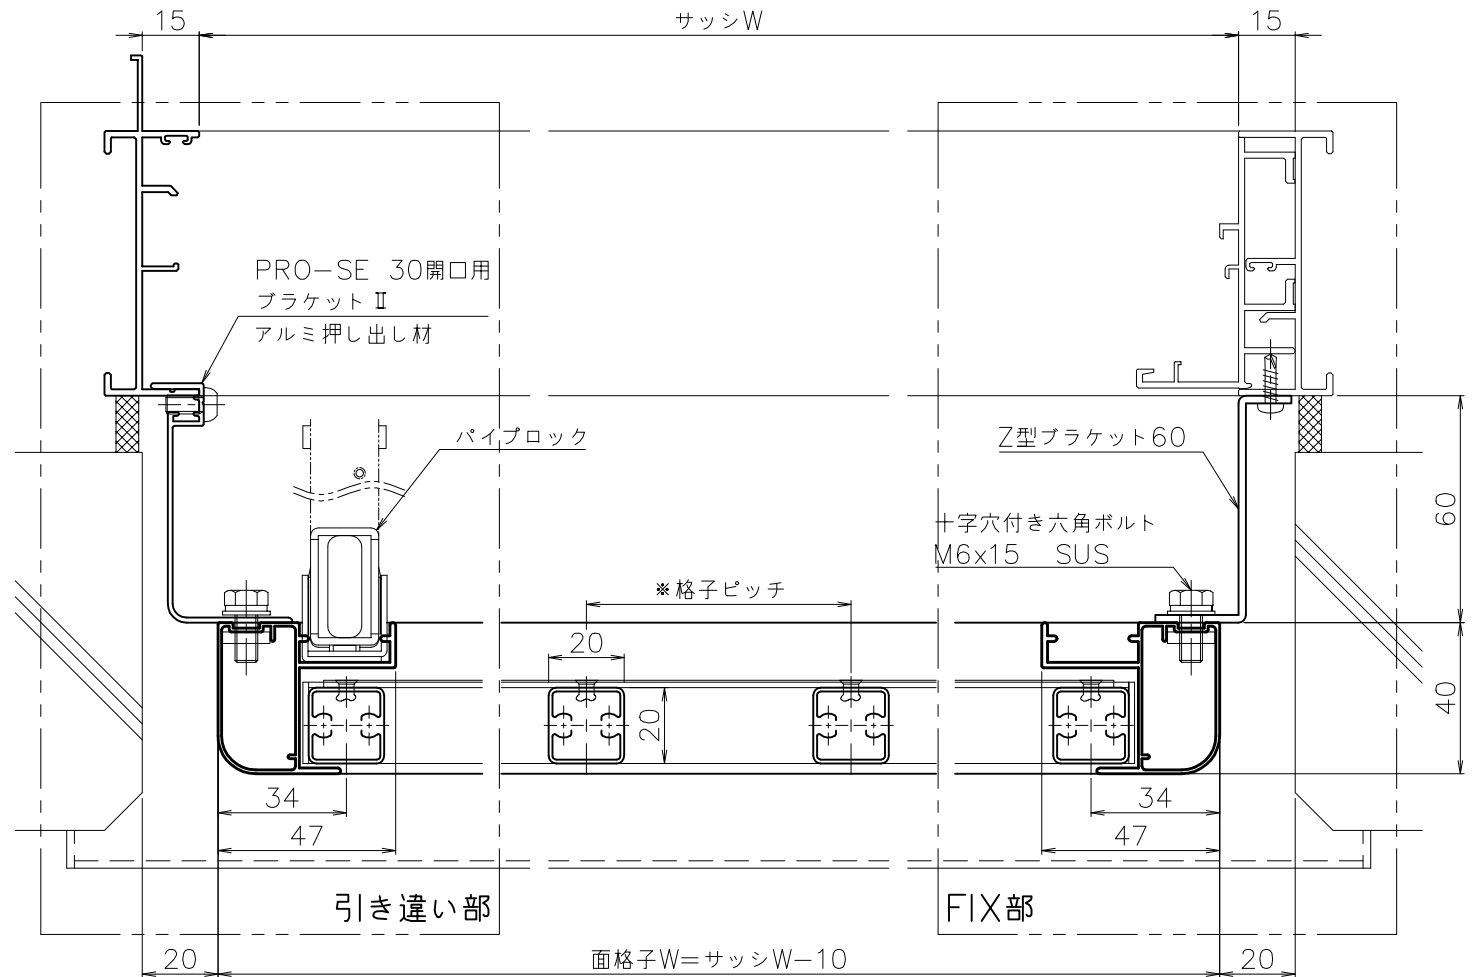

外部

- 注記 1) 製作範囲 1163 ≤ 製品W ≤ 2000、1200 ≤ 製品H ≤ 2000
- 2) 面格子下端を水切りに接地させて取付すること
- 3) パイブロック錠は指示無き場合、内観右に取付

※格子ピッチ
7P・・・約70mm
10P・・・約110mm

松本金属株式会社	御設計	*****	殿	工事名	*****	図名	VSN 7P/10P PRO-SE 30開口用 ブラケットII+Z型ブラケット 段窓納まり	年月日	20**-**-**	検	**	作	**	尺	1/2	図	**
	御施工	*****	殿			度	1/20	番	**								