


- 操作ダイヤル取付位置
指示なき場合内観右に取付
 - 操作ダイヤル取付高さ(HL)標準寸法
- B-EL
- HL 面格子H ≤ 649 : 約300mm
 - 650 ≤ 面格子H : 約400mm
- B-ELS
- HL1 面格子H ≤ 819 : 約300mm
 - 820 ≤ 面格子H : 約400mm
 - HL2 : 約250mm

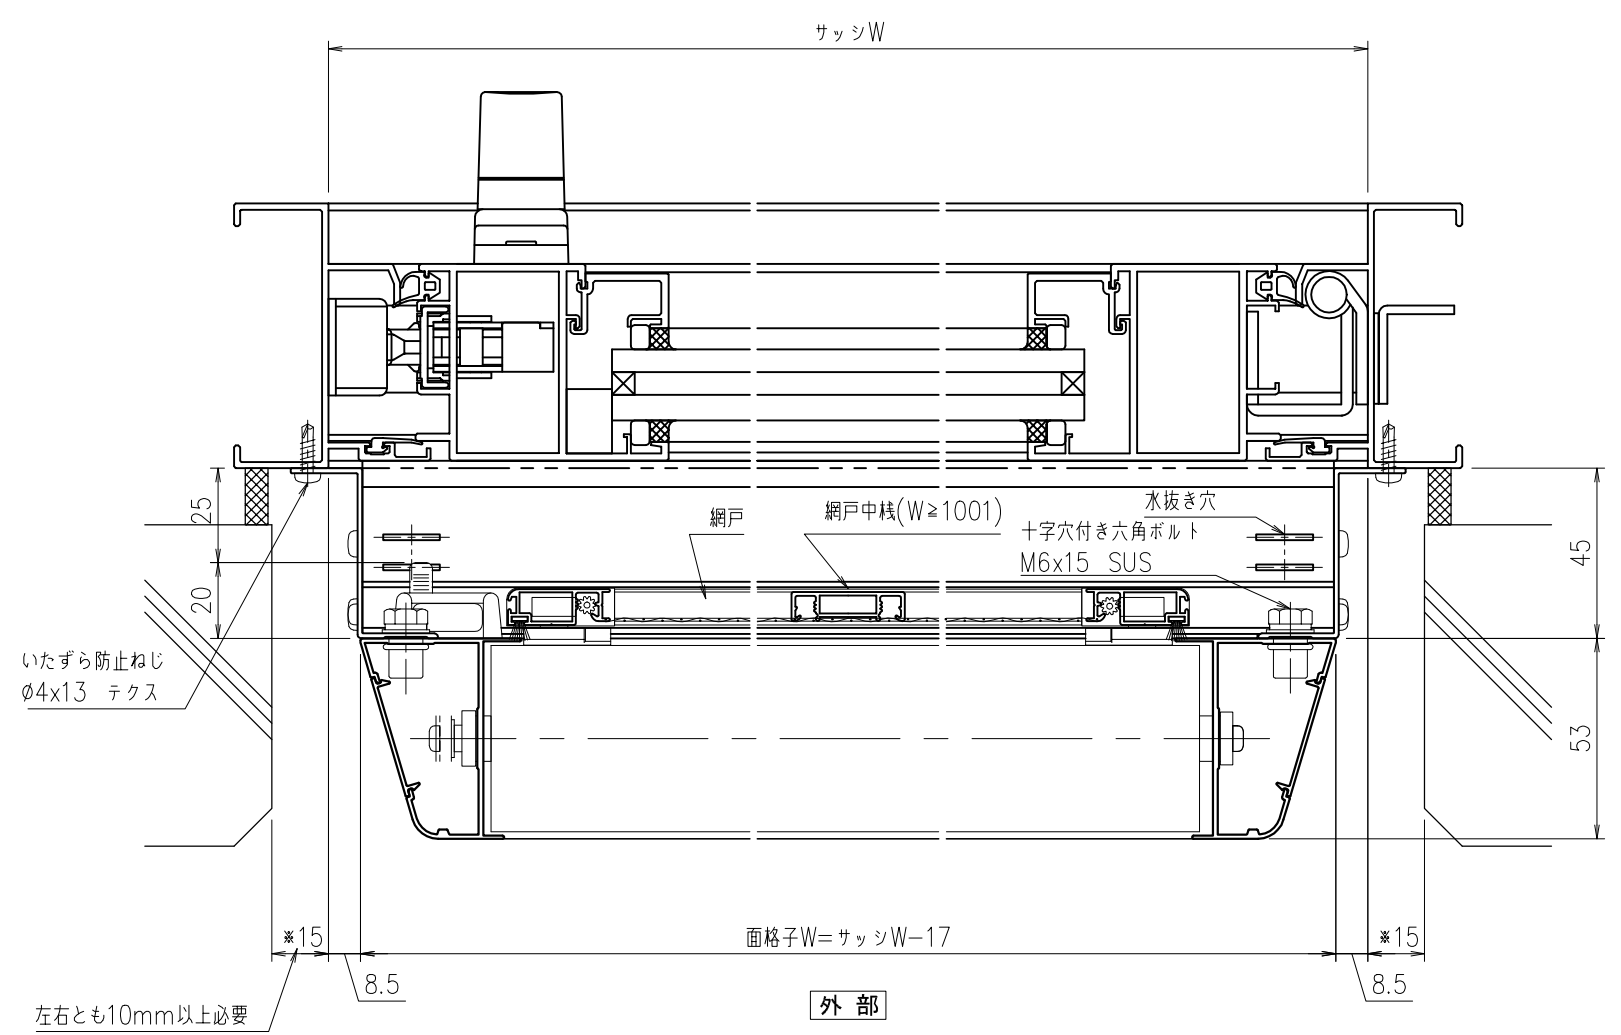

製作範囲
 W寸法 : 230 ≤ 製品W ≤ 1300
 H寸法 : (H-EL) 290 ≤ 製品H ≤ 1150
 (H-ELS型) 700 ≤ 製品H ≤ 1150

松本金属株式会社

御設計
御施工

殿
殿

工事名

図名 B-EL(S)
内開きサッシ納まり(LIXIL_PRO-SE)

年月日
検図

作図

尺 1/2
度 1/20
図番