

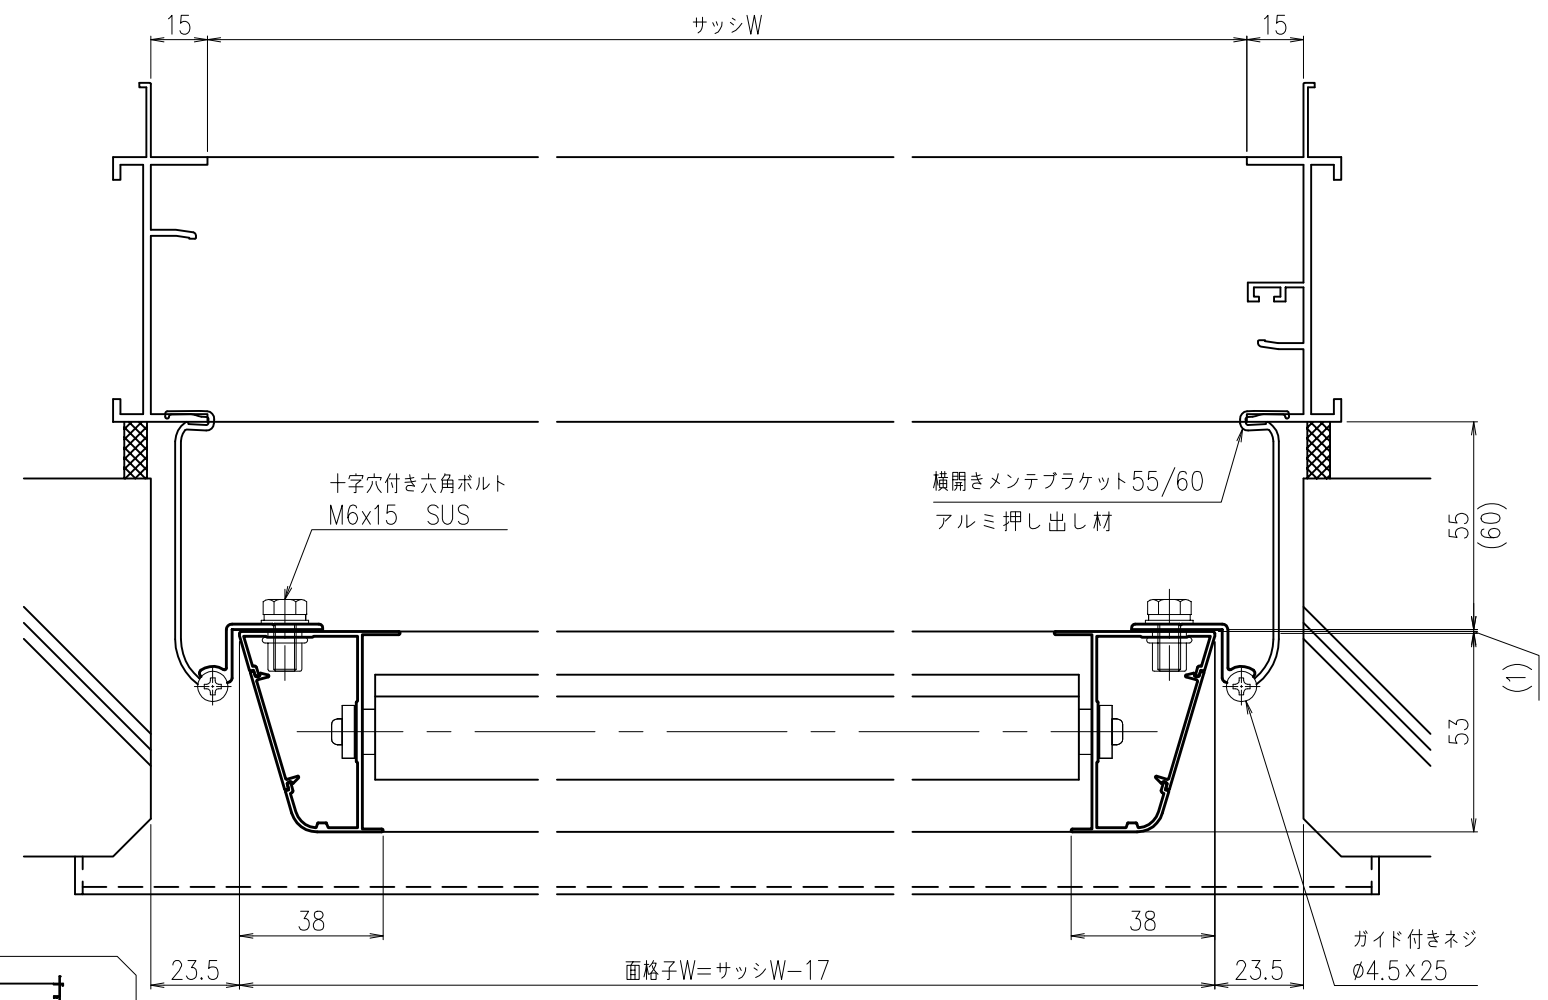
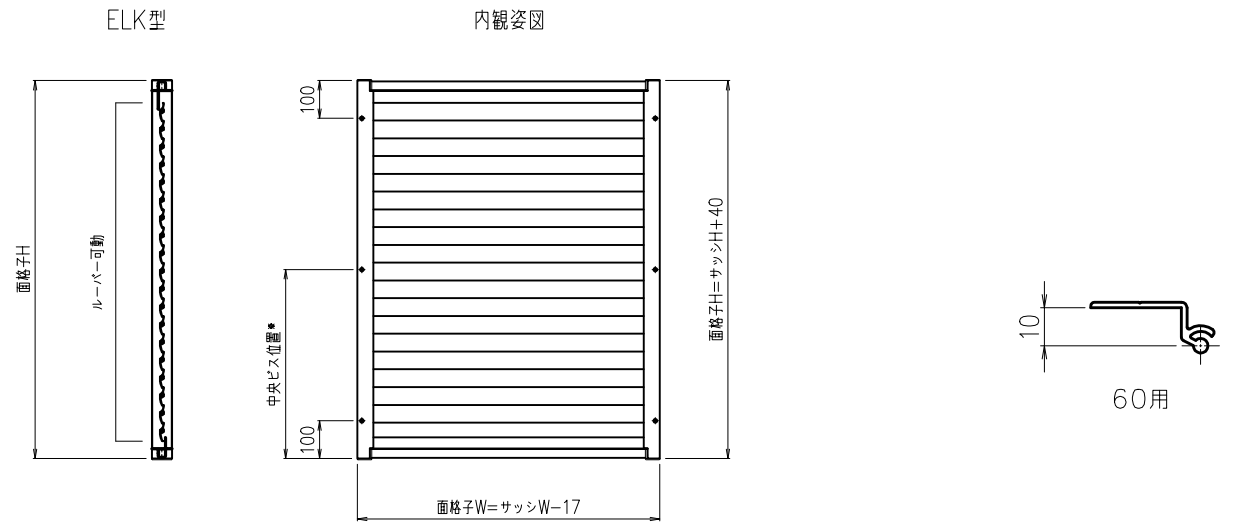


外部

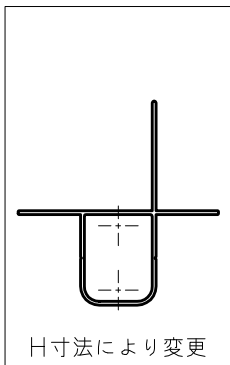

外部







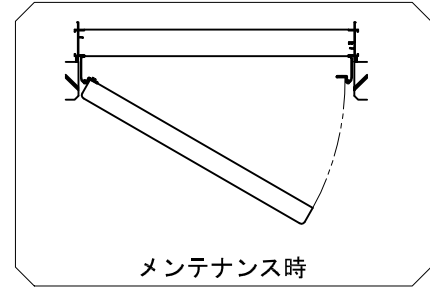


製作範囲
 W寸法 : 400 ≤ 製品W ≤ 1300
 H寸法 : 500 ≤ 製品H ≤ 2000

注記)
 中央ビス位置 1501 ≤ 製品H の時加工

松本金属株式会社	御設計	*****	殿	工事名	*****	図	ELK1P	年月日	検	**	作	**	尺	1/2	図	**
	御施工	*****	殿			名	横開きメンテブラケット納まり	20**-**-**	図	**	図	**	度	1/20	番	**

外部

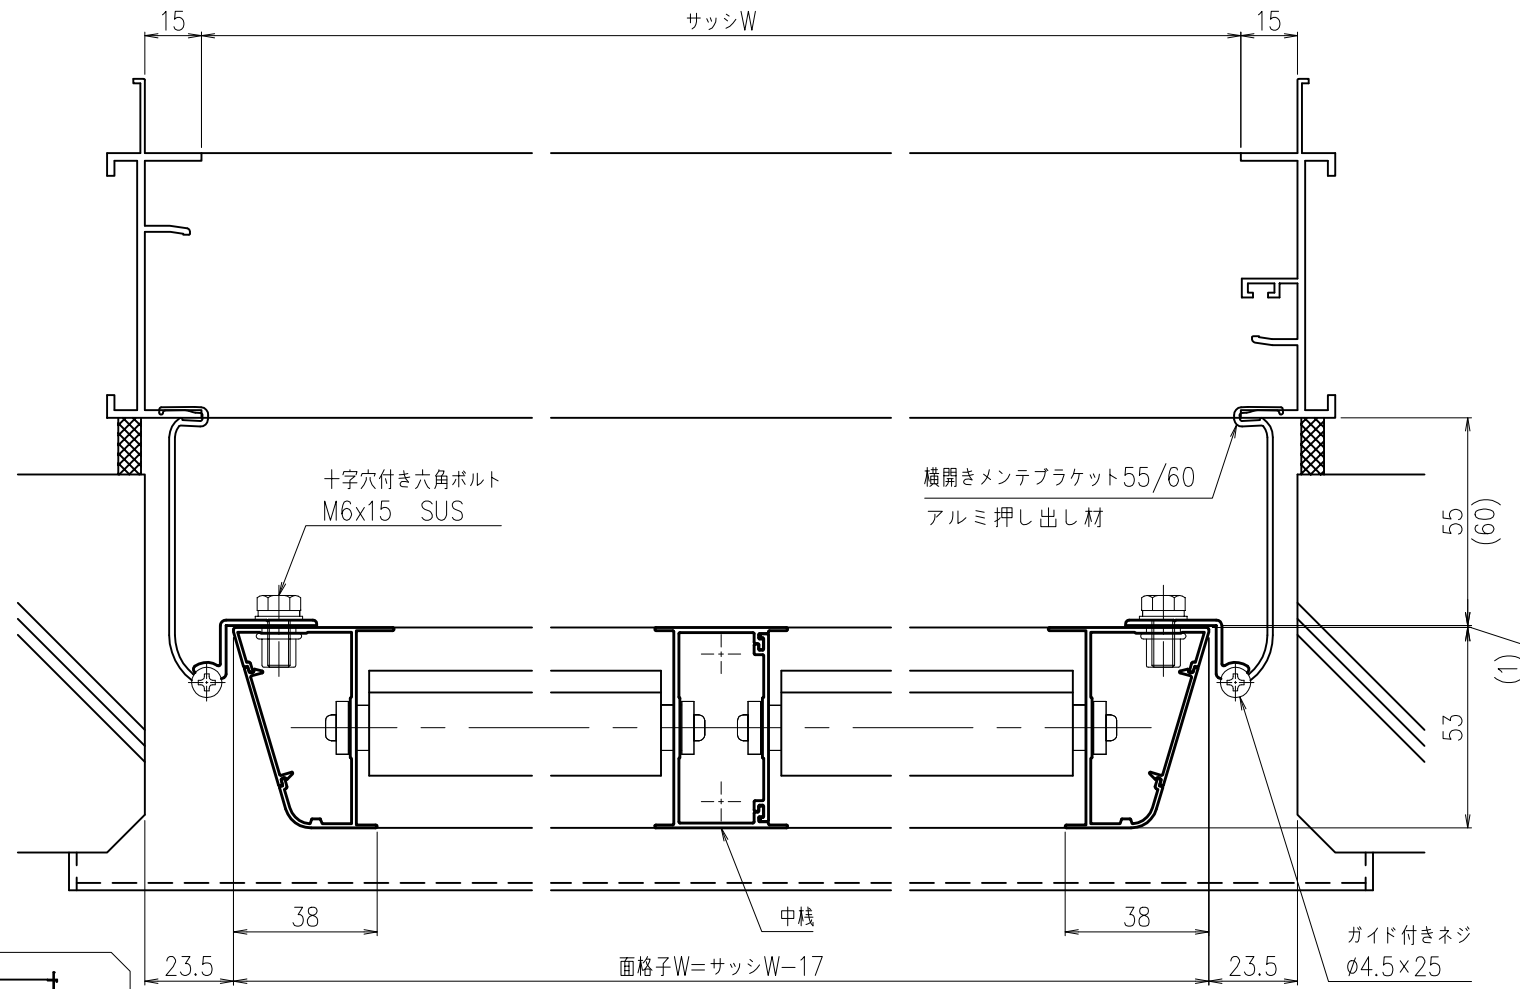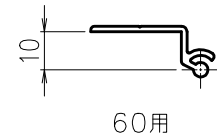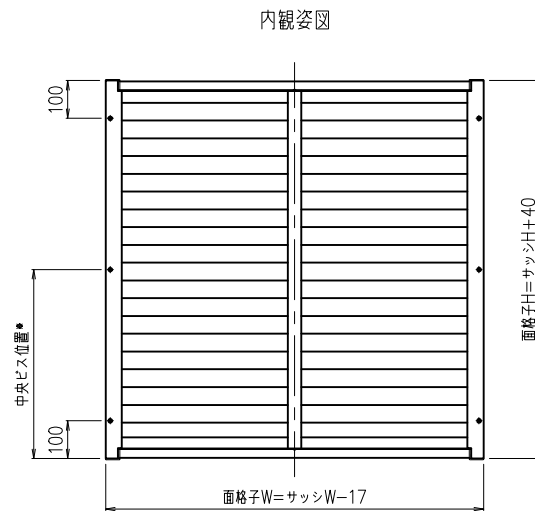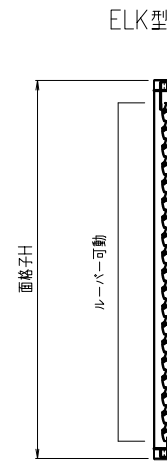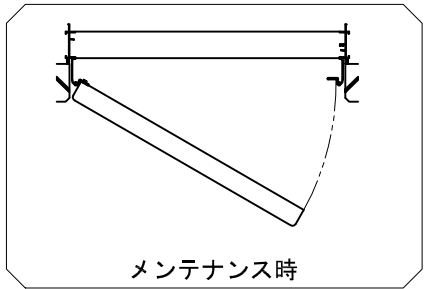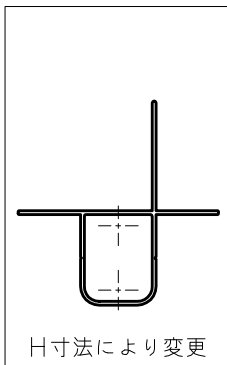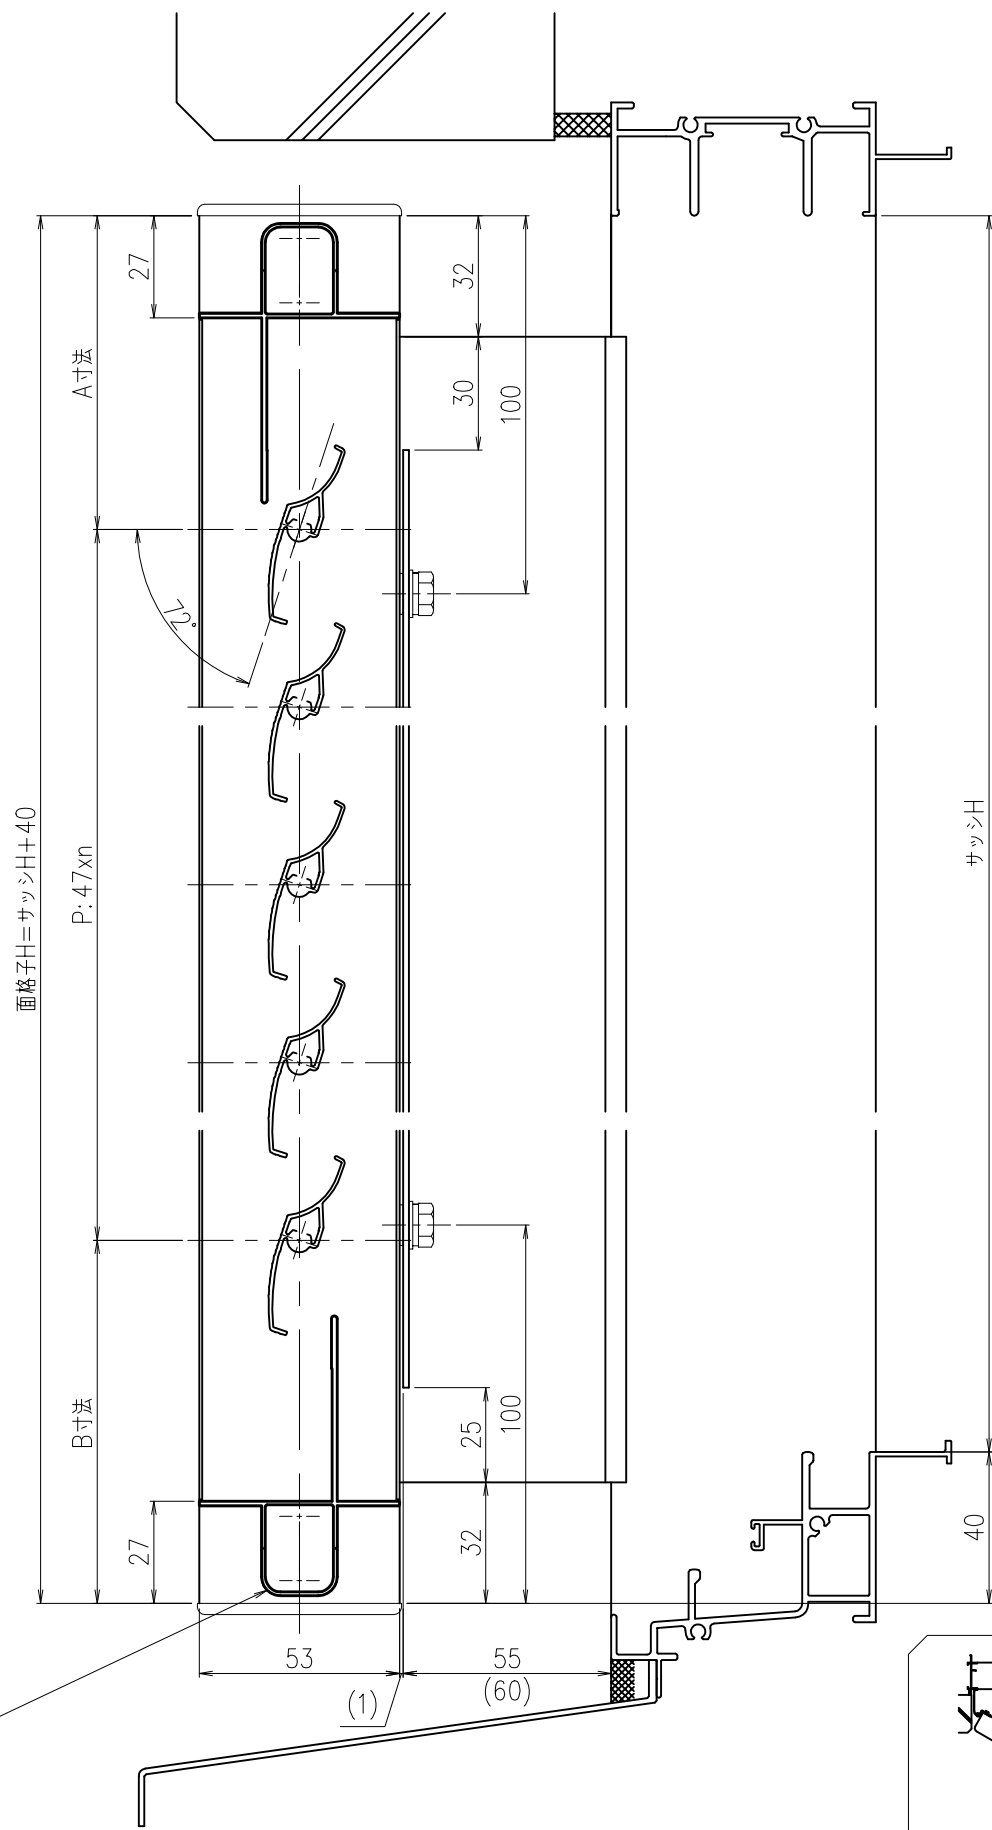

外部

製作範囲
W寸法 : 1301 ≤ 製品W ≤ 2000
H寸法 : 500 ≤ 製品H ≤ 2000

注記)
中央ビス位置 1501 ≤ 製品H の時加工

松本金属株式会社

御設計 *****
御施工 *****

殿 工事名 *****
殿

図名 ELK2P
横開きメンテブラケット納まり

年月日 20**-**-**
検図 **
作図 **
尺度 1/2
1/20
図番 **