

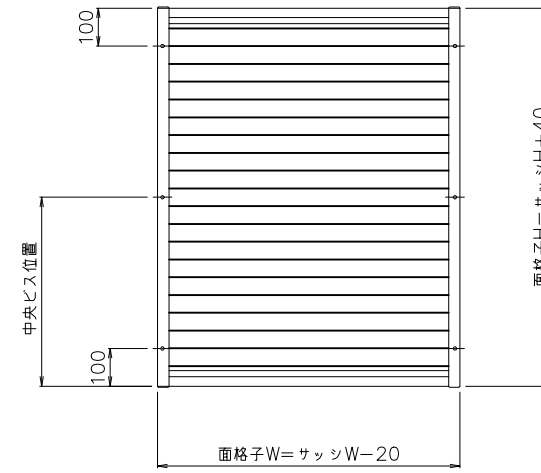
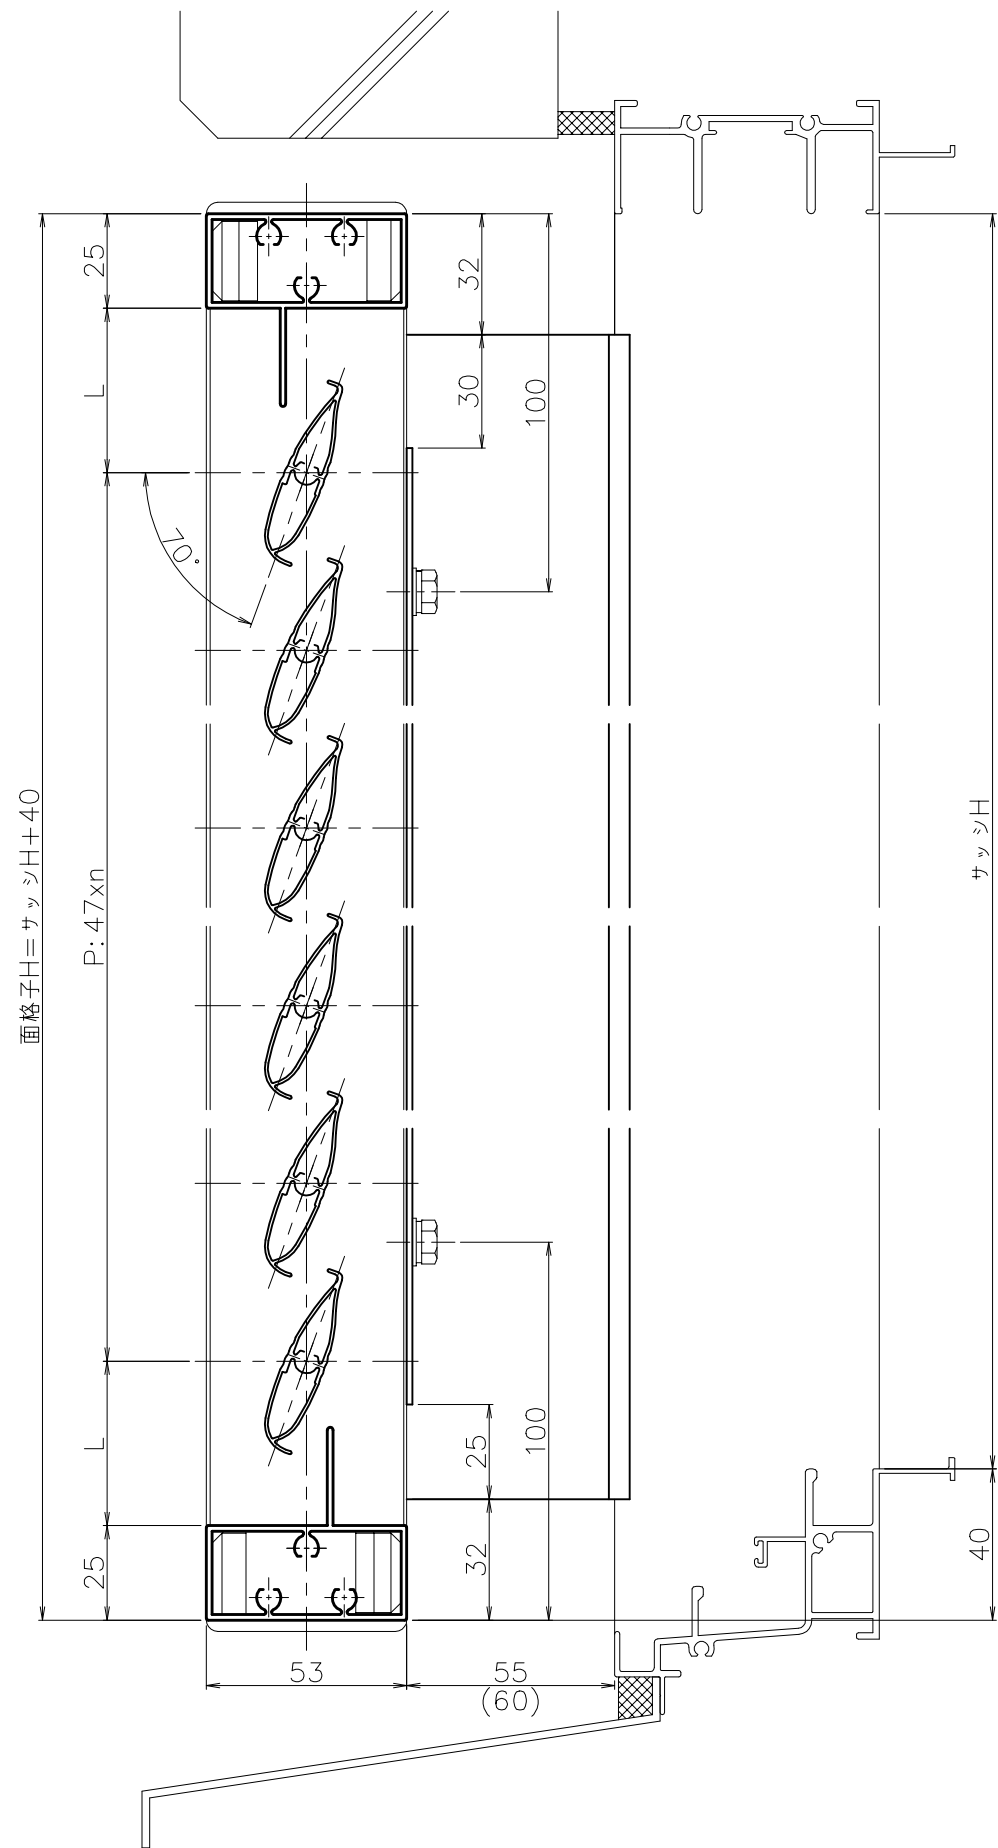



外部

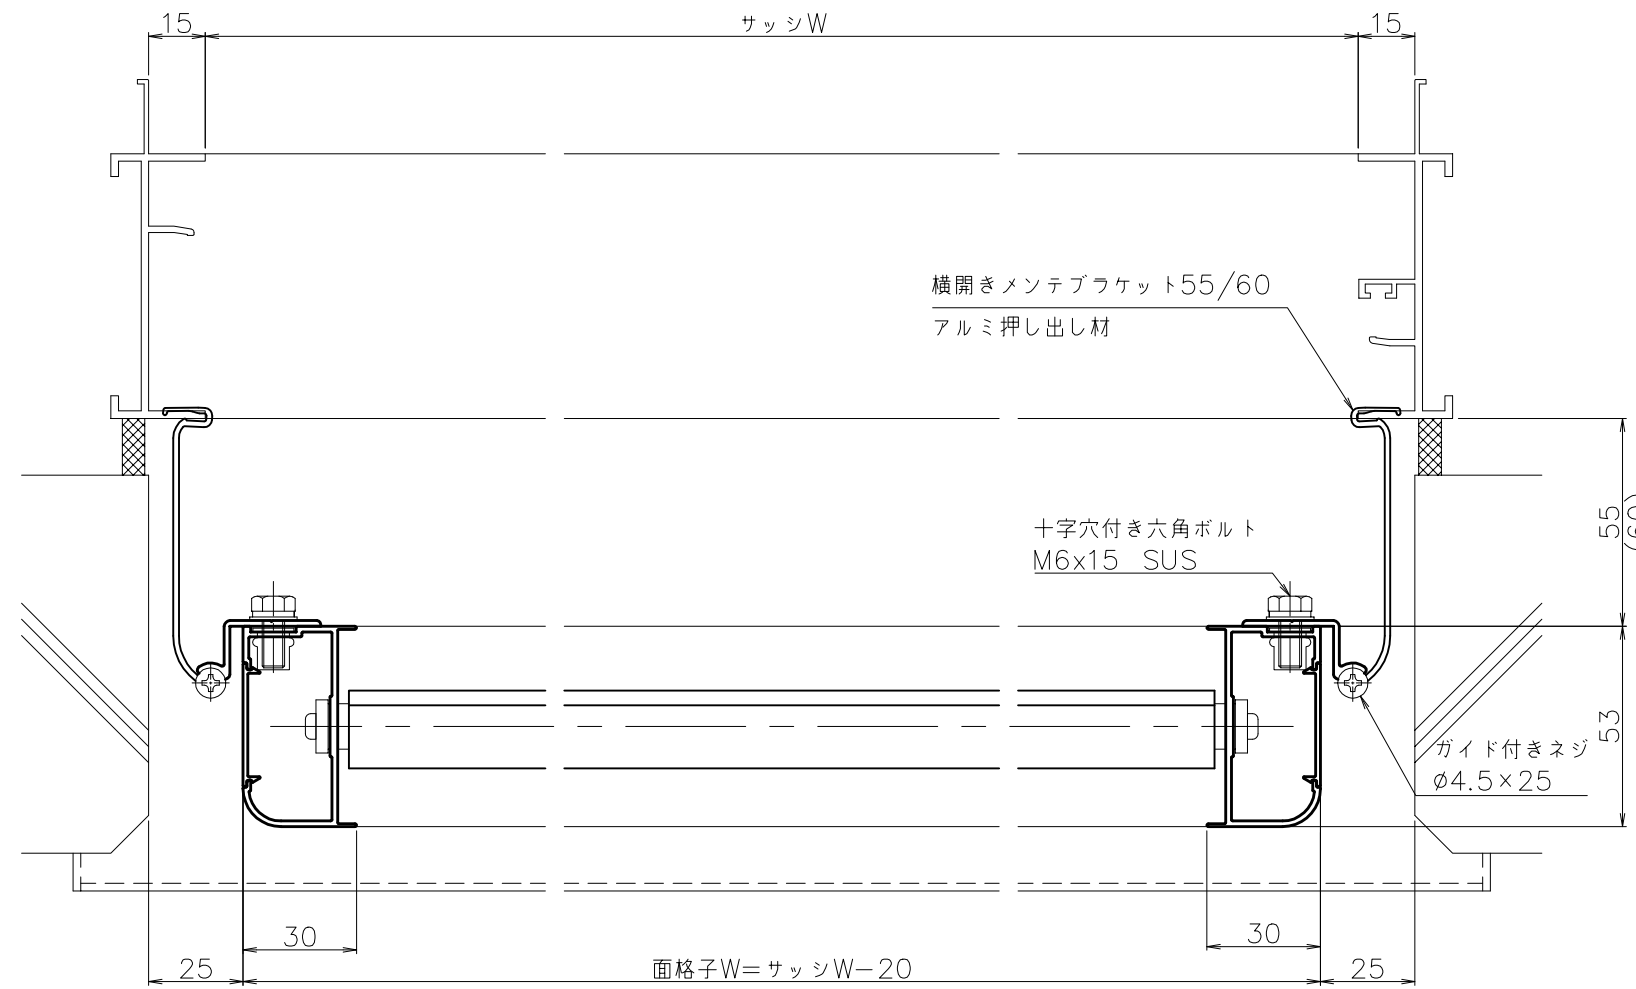

※内観図

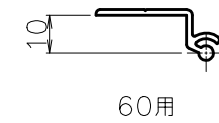


外部


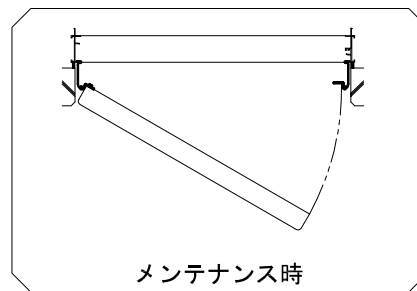


注記 1) 製作範囲 400 ≤ 製品W ≤ 1200、500 ≤ 製品H ≤ 2000
 2) 取付ビス 製品H ≤ 1500 : 4点、1501 ≤ 製品H : 6点


外部

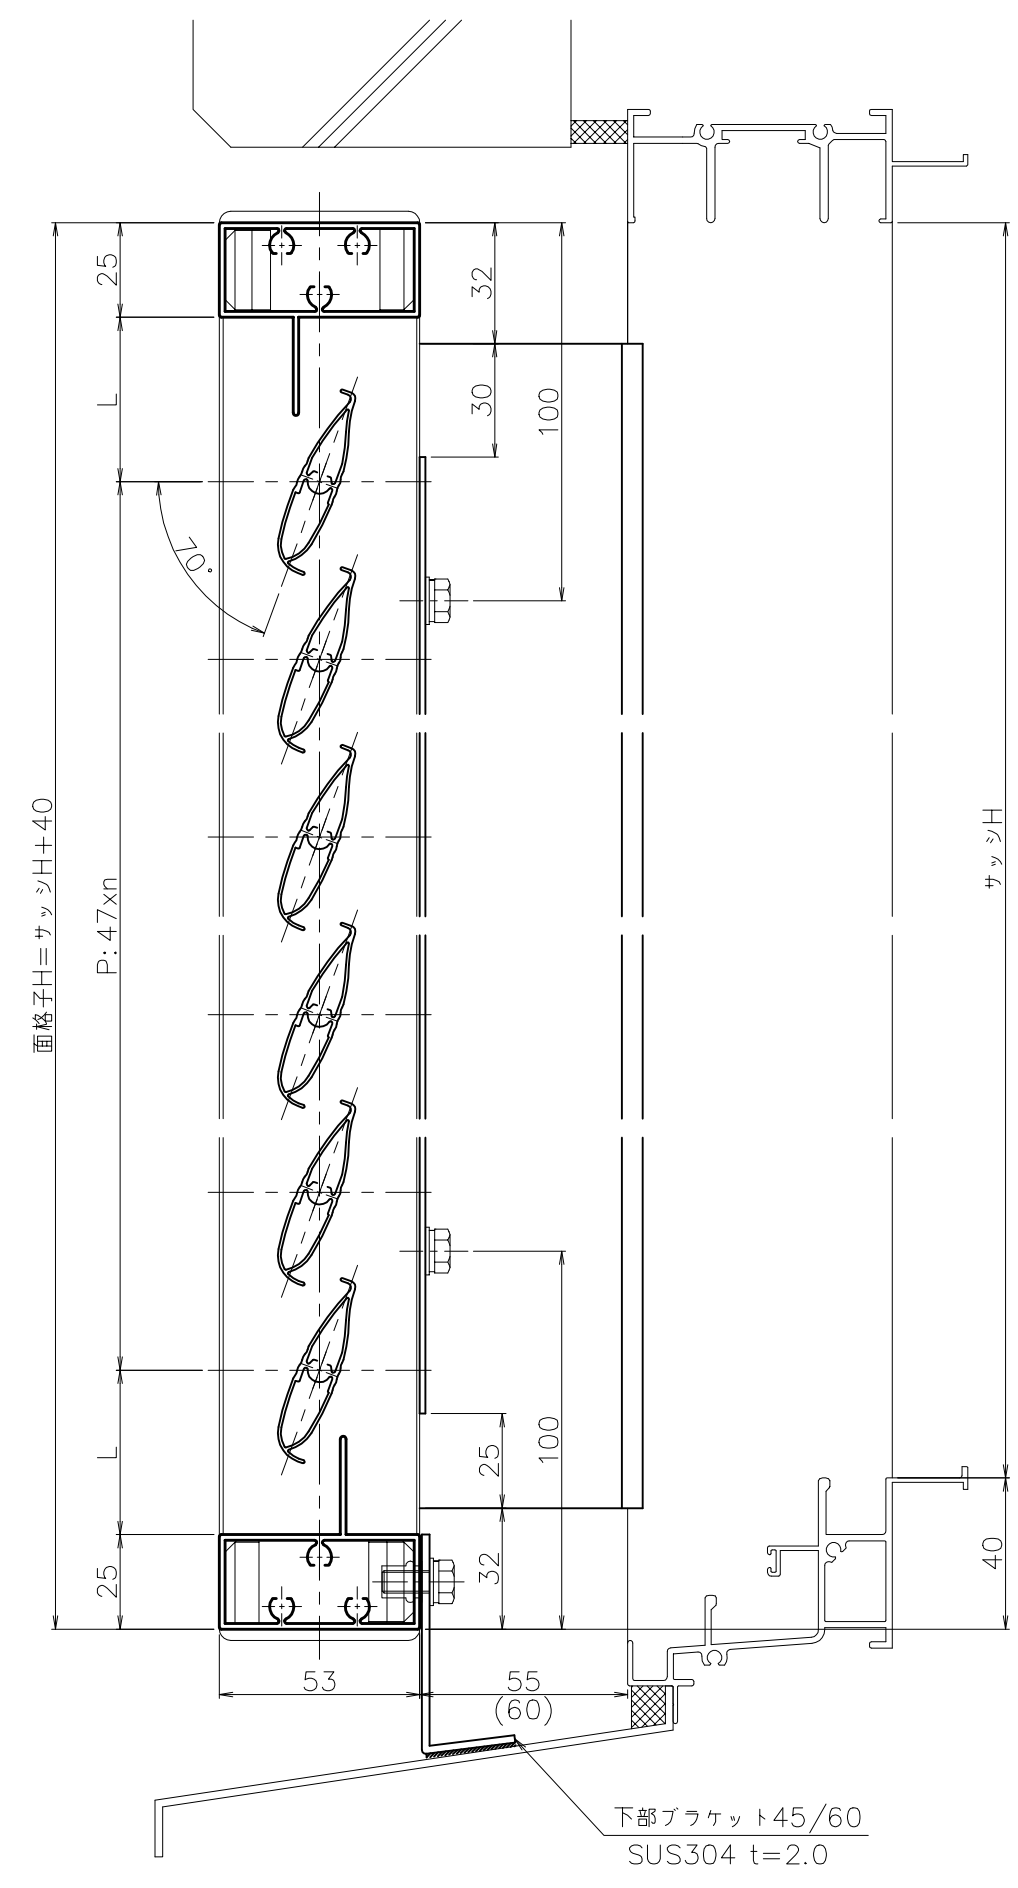

※内観図

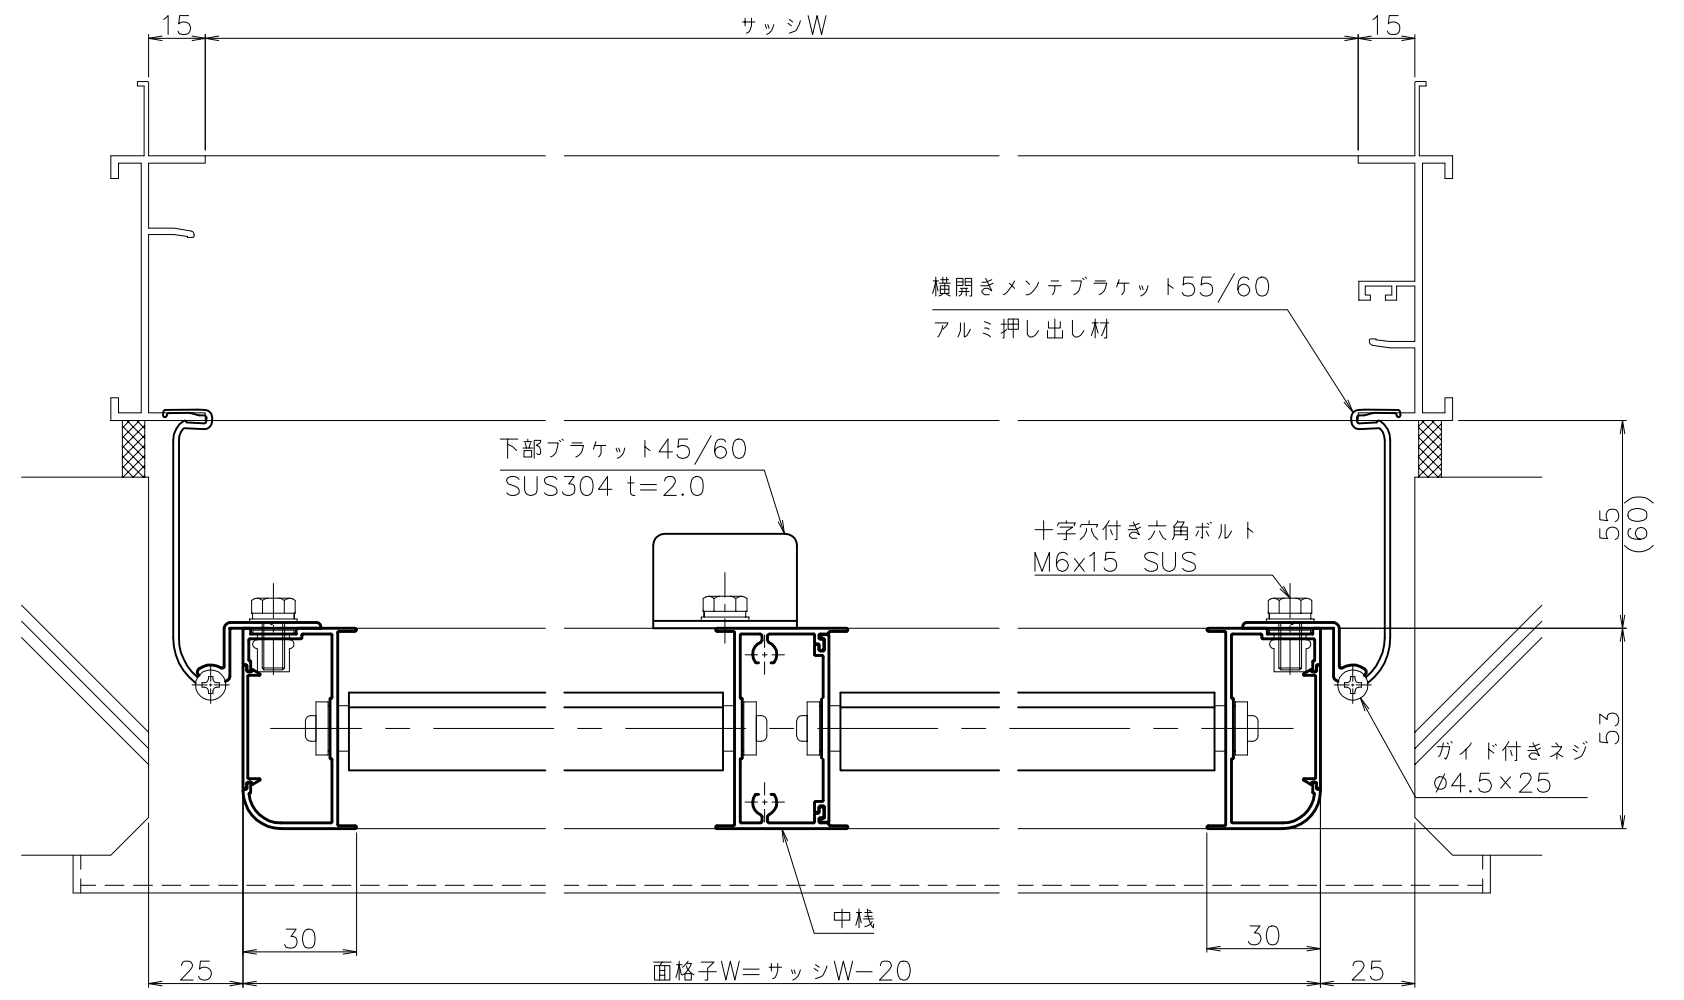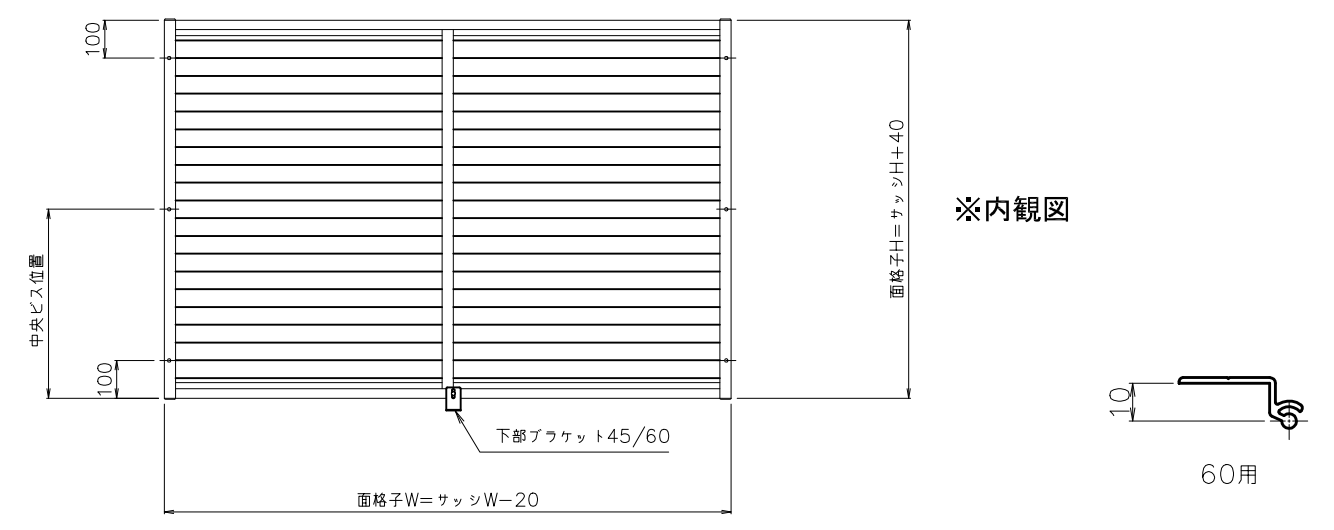

外部

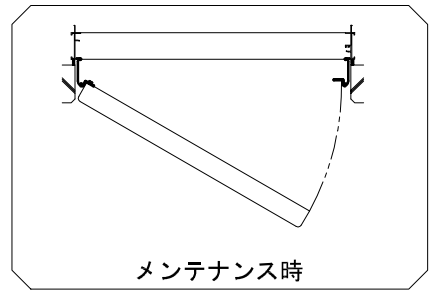

- 注記 1) 製作範囲 1201 ≤ 製品W ≤ 2000、500 ≤ 製品H ≤ 2000
- 2) 取付ビス 製品H ≤ 1500 : 4点、1501 ≤ 製品H : 6点
- 3) 製品Wが1400以上の時、製品下部にブラケットを取付

松本金属株式会社	御設計	*****	殿	工事名	*****	図	FLK2P	年月日	検	**	作	**	尺	1/2	図	**
	御施工	*****	殿			名	横開きメンテブラケット納まり	20**-**-**	図	**	図	**	度	1/20	番	**