

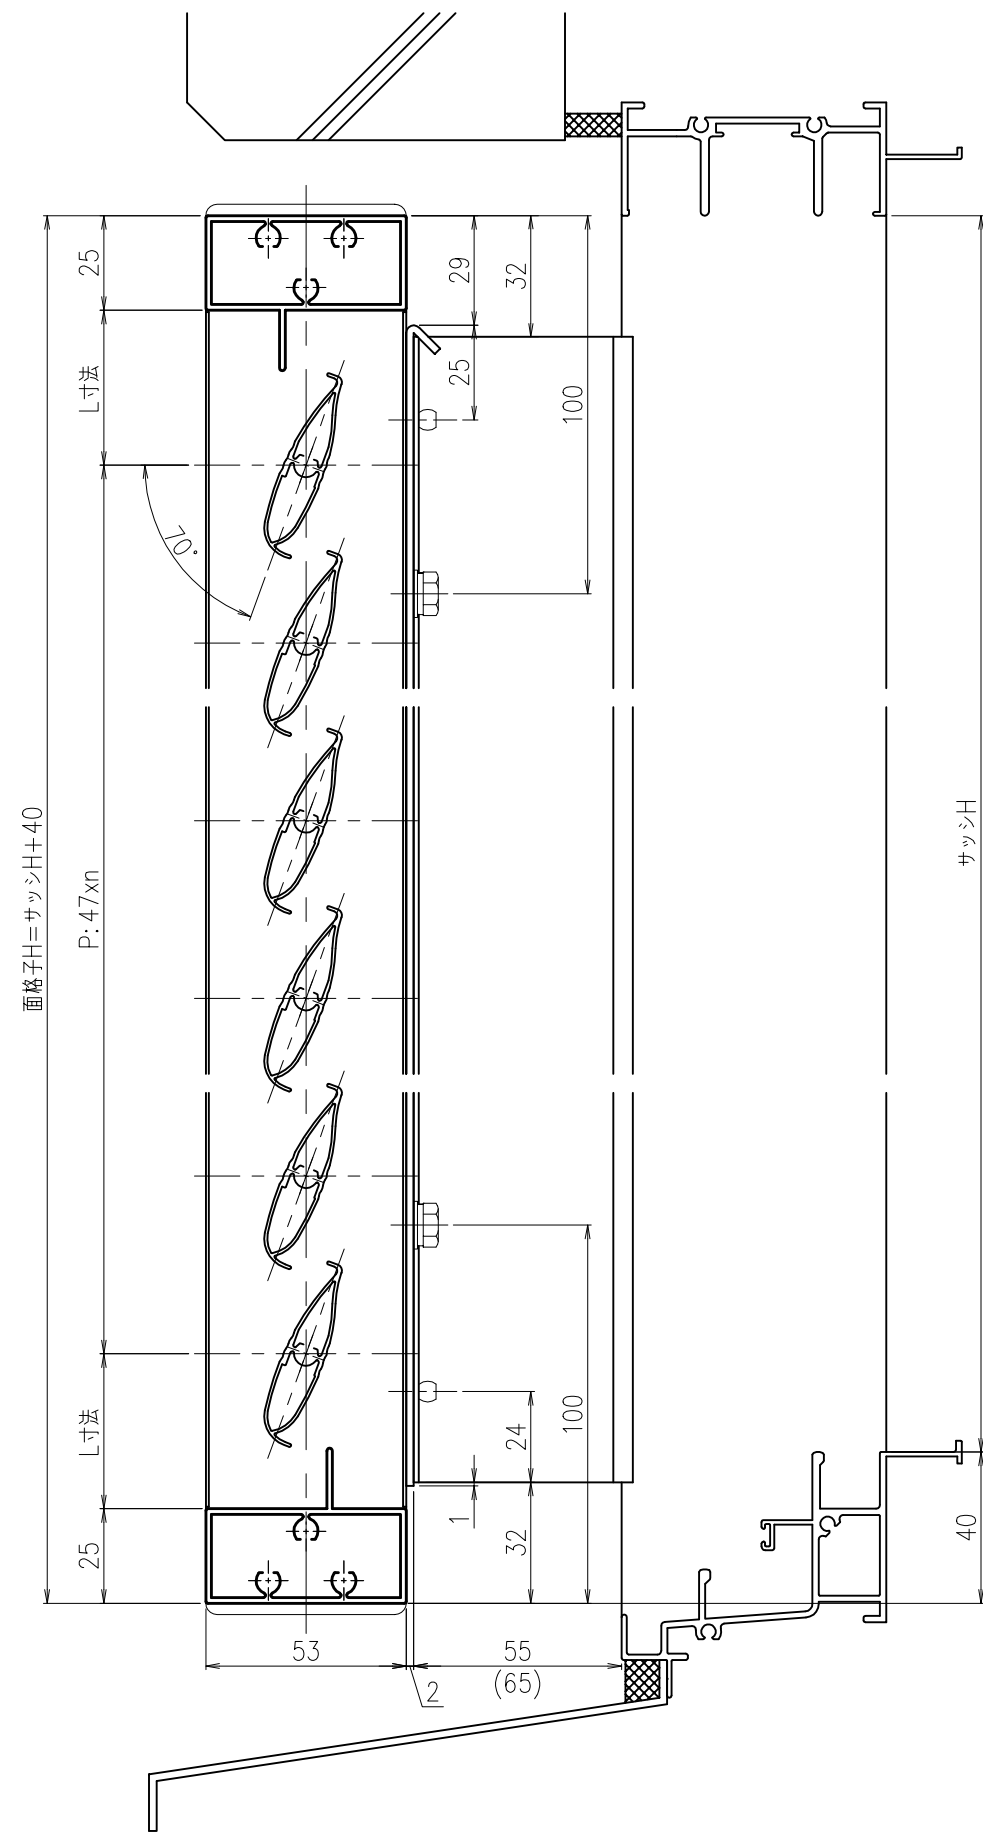


外部

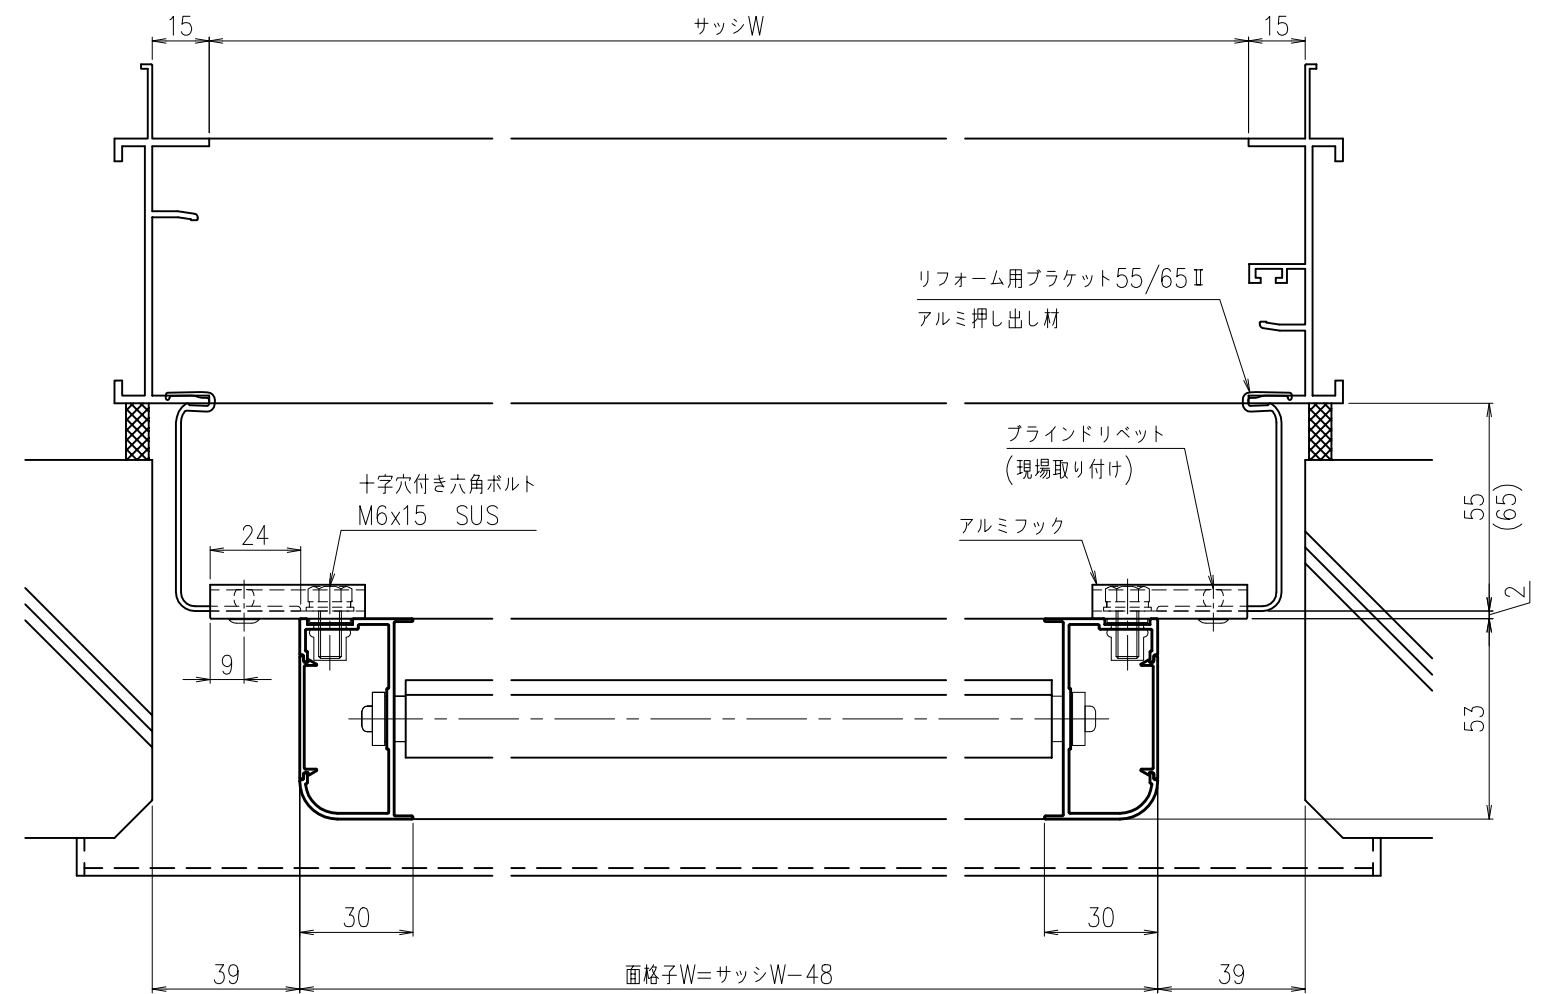

※内観図

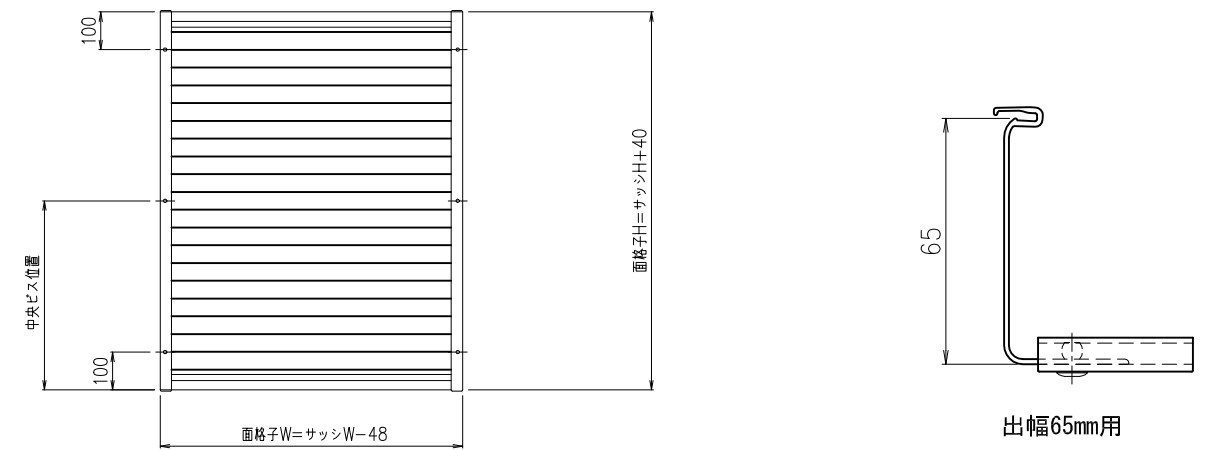


外部



注記 1) 製作範囲 400 ≤ 製品W ≤ 1200、500 ≤ 製品H ≤ 2000

2) 取付ビス 製品H ≤ 1500 : 4点、1501 ≤ 製品H : 6点

外部

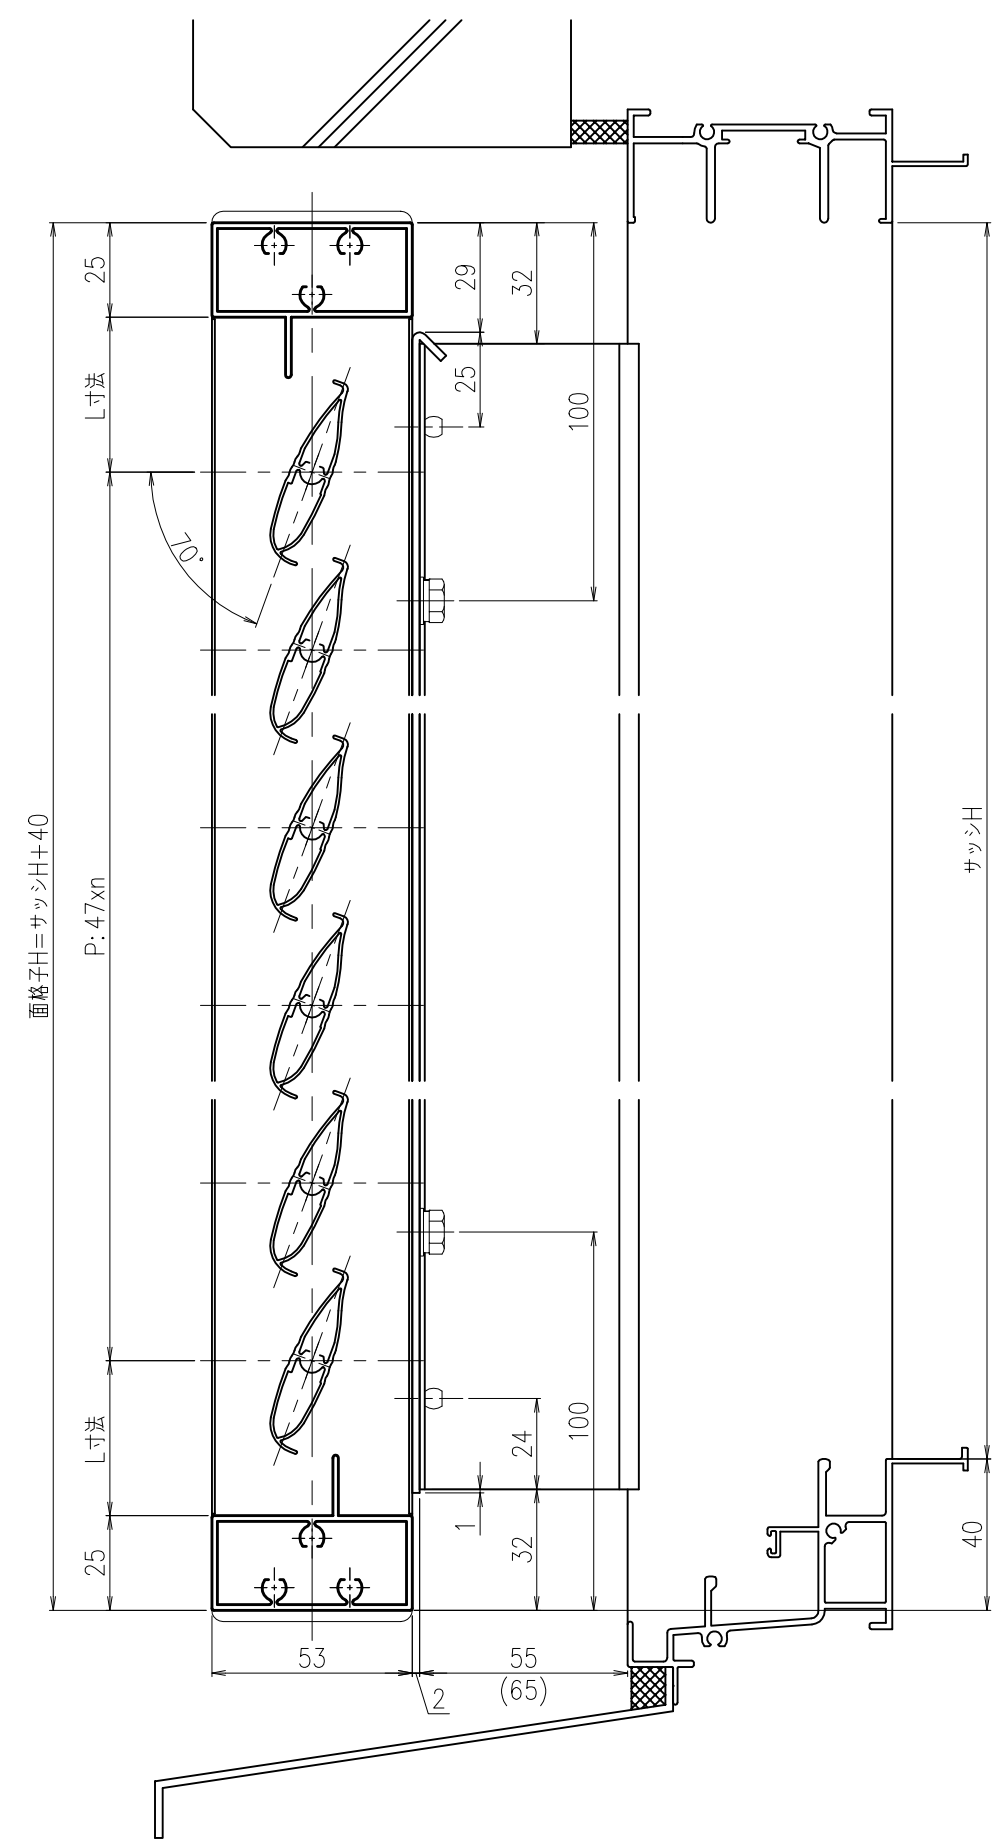

※内観図

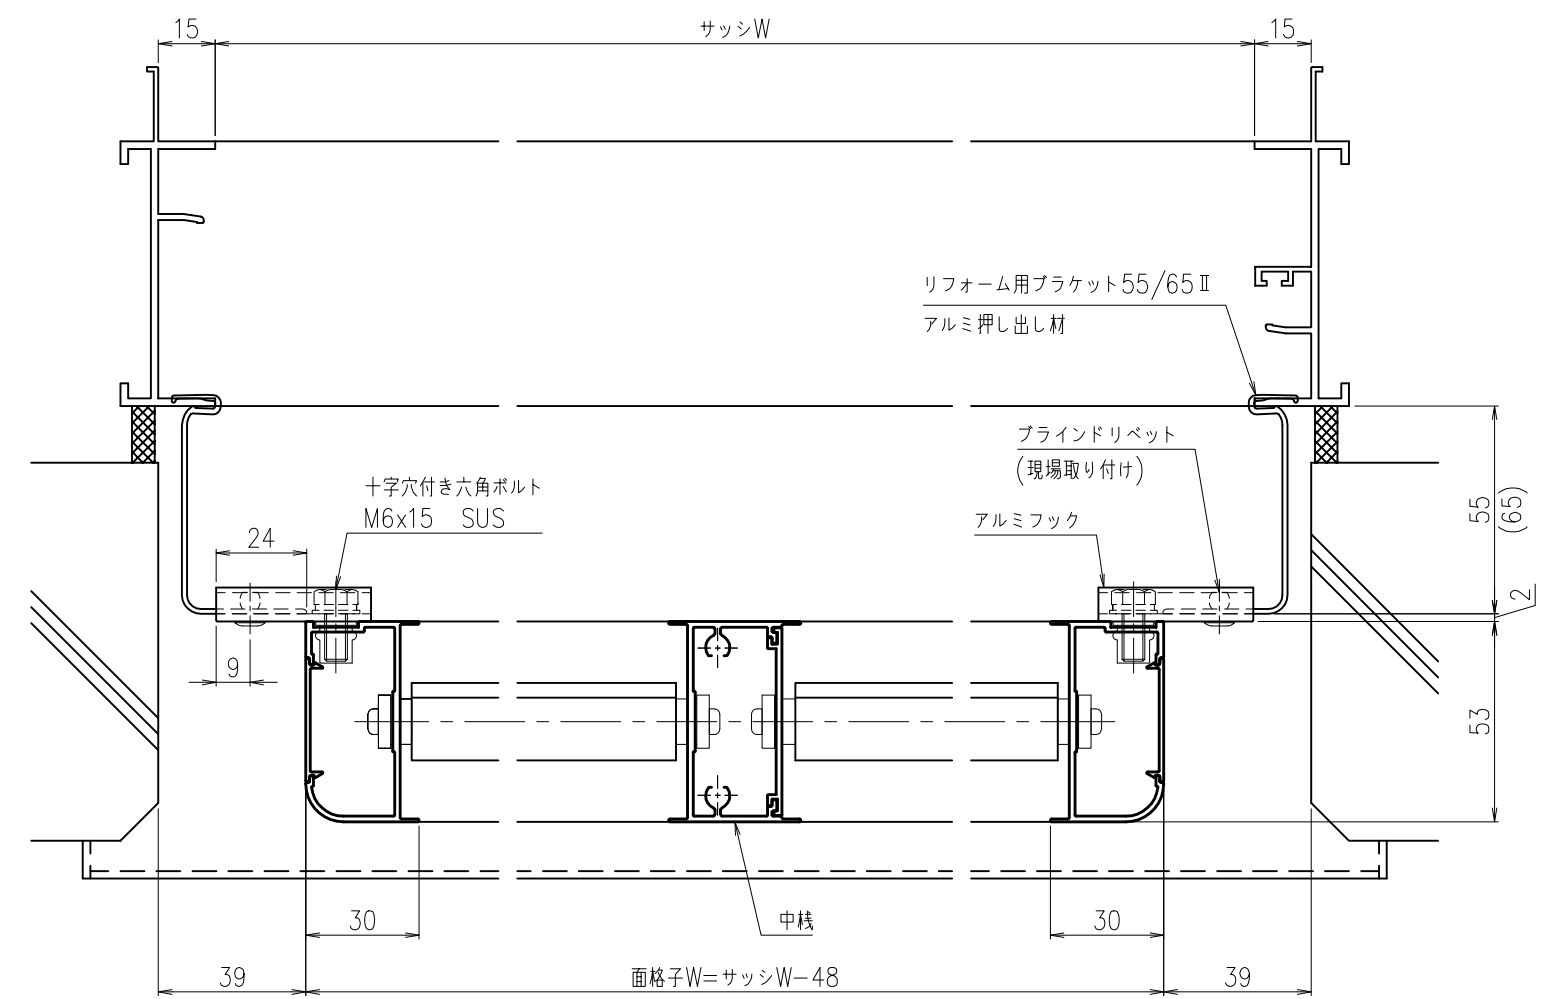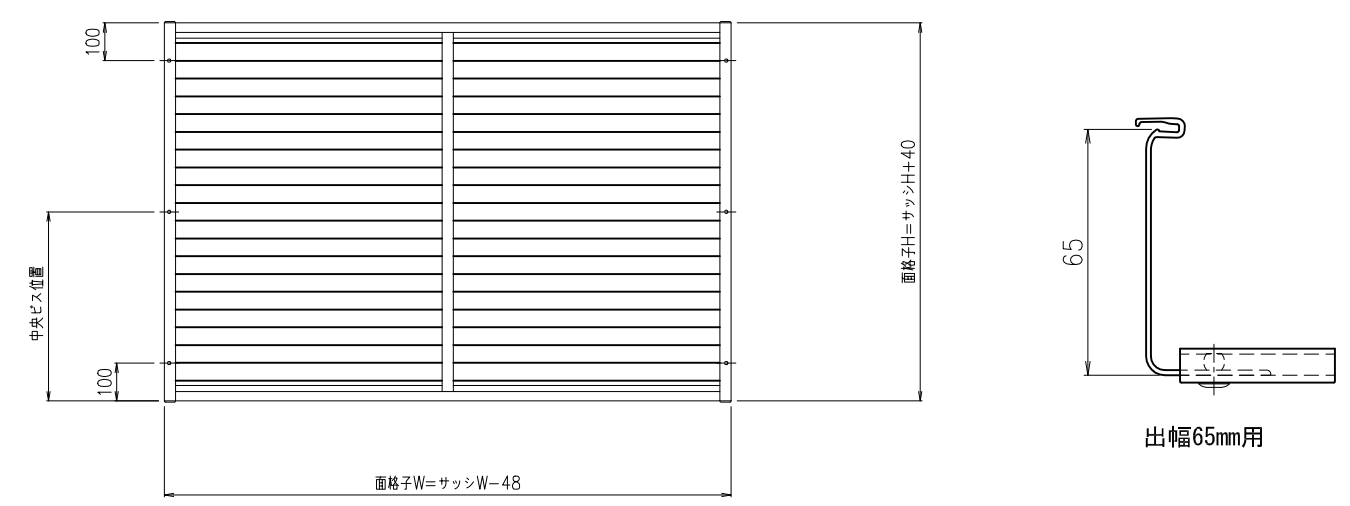

外部

注記 1) 製作範囲 1201 ≤ 製品W ≤ 2000、500 ≤ 製品H ≤ 2000
 2) 取付ビス 製品H ≤ 1500 : 4点、1501 ≤ 製品H : 6点

松本金属株式会社

御設計	****	殿	工事名
御施工	****	殿	*****

図名	FLK2P リフォーム用ブラケットⅡ納まり
----	--------------------------

年月日	検	作	尺	1/2	図
20**-**-**	**	**	度	1/20	**