



外部

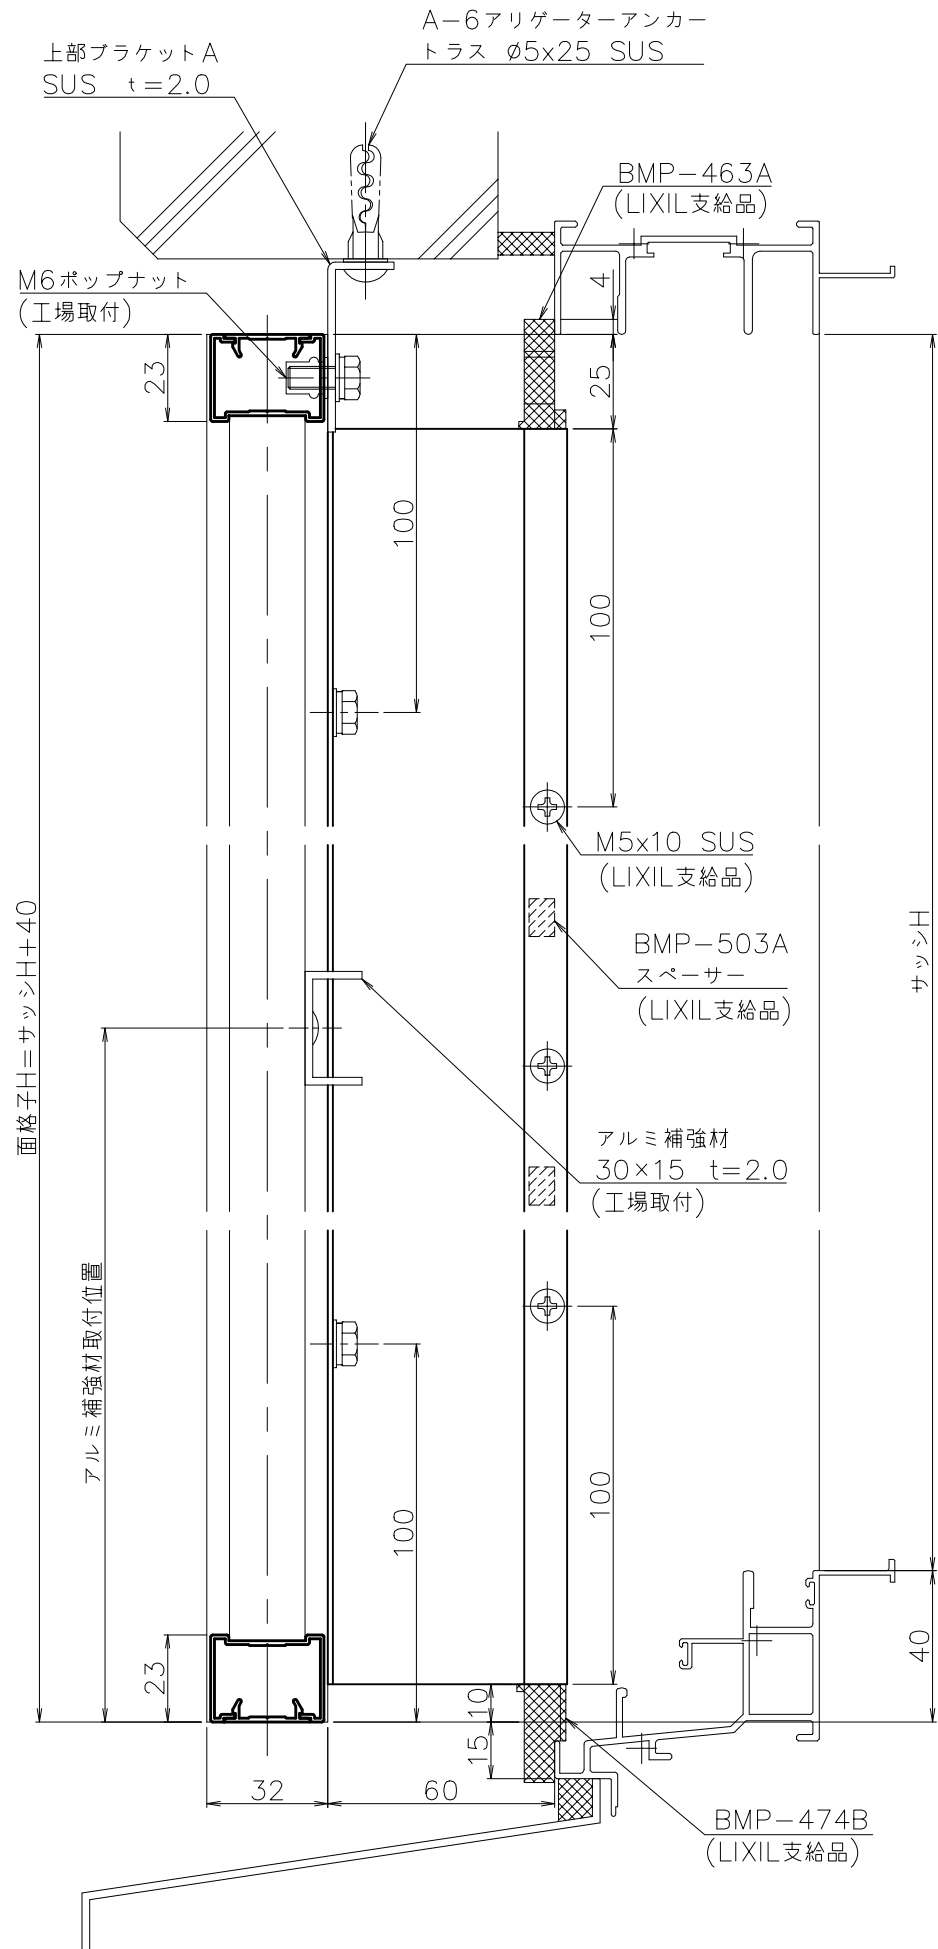

※内観図

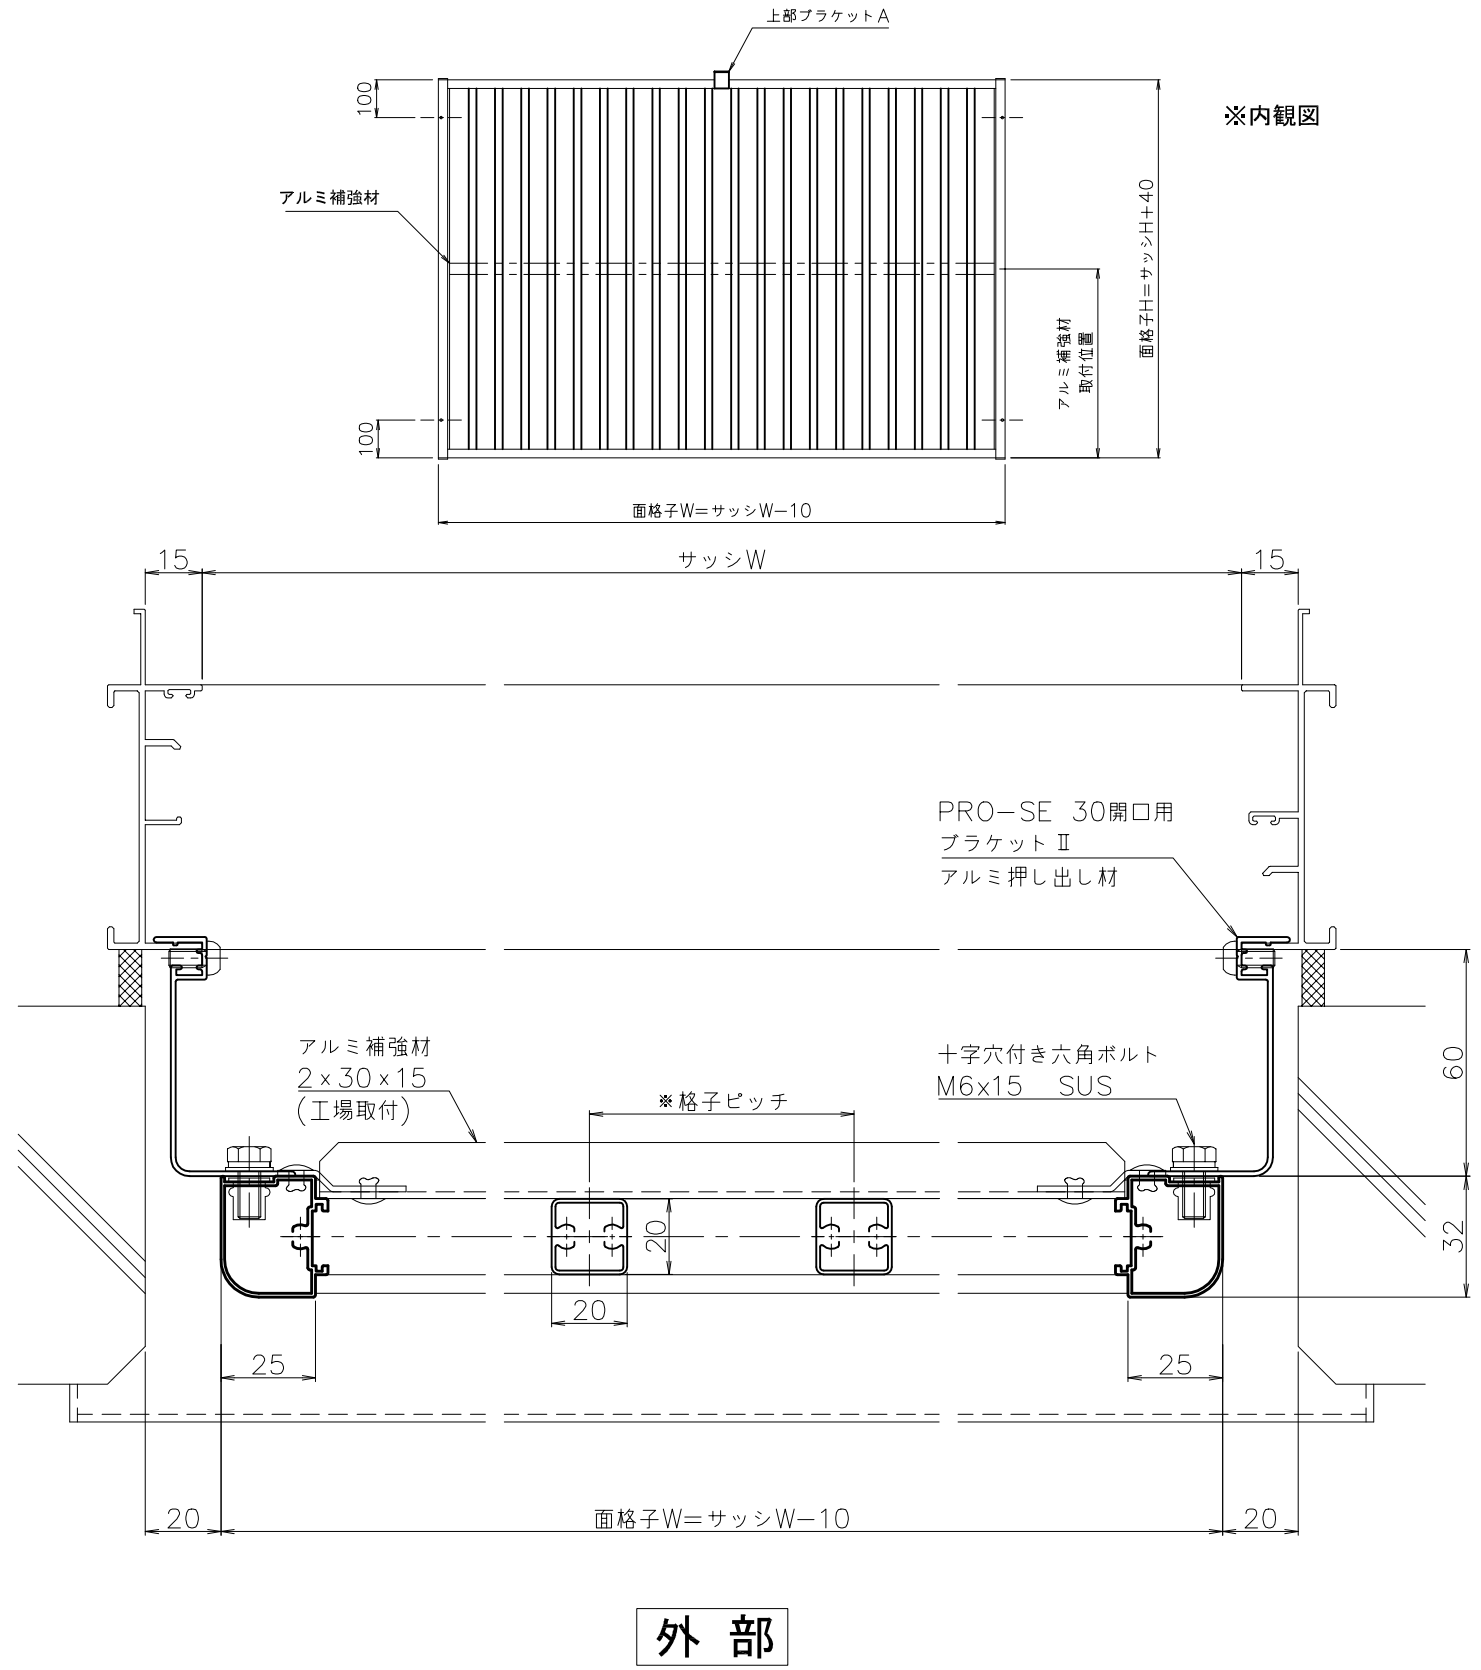

- 注記 1) 製作範囲 300 ≤ 製品W ≤ 2000、350 ≤ 製品H ≤ 2000  
 2) 面格子Wが1500以上の場合、製品上部にブラケットを取付  
 3) 面格子Hが1600以上の場合、補強部材を取付

※格子ピッチ  
 7P・・・約70mm  
 10P・・・約110mm

松本金属株式会社

御設計 \*\*\*\*\* 殿  
 御施工 \*\*\*\*\* 殿

工事名 \*\*\*\*\*

図名 F2T 7P/10P  
 PRO-SE 30開口用ブラケットII納まり

年月日 20\*\*-\*\*-\*\*

検図 \*\* 作図 \*\*

尺度 1/2 1/20 図番 \*\*