

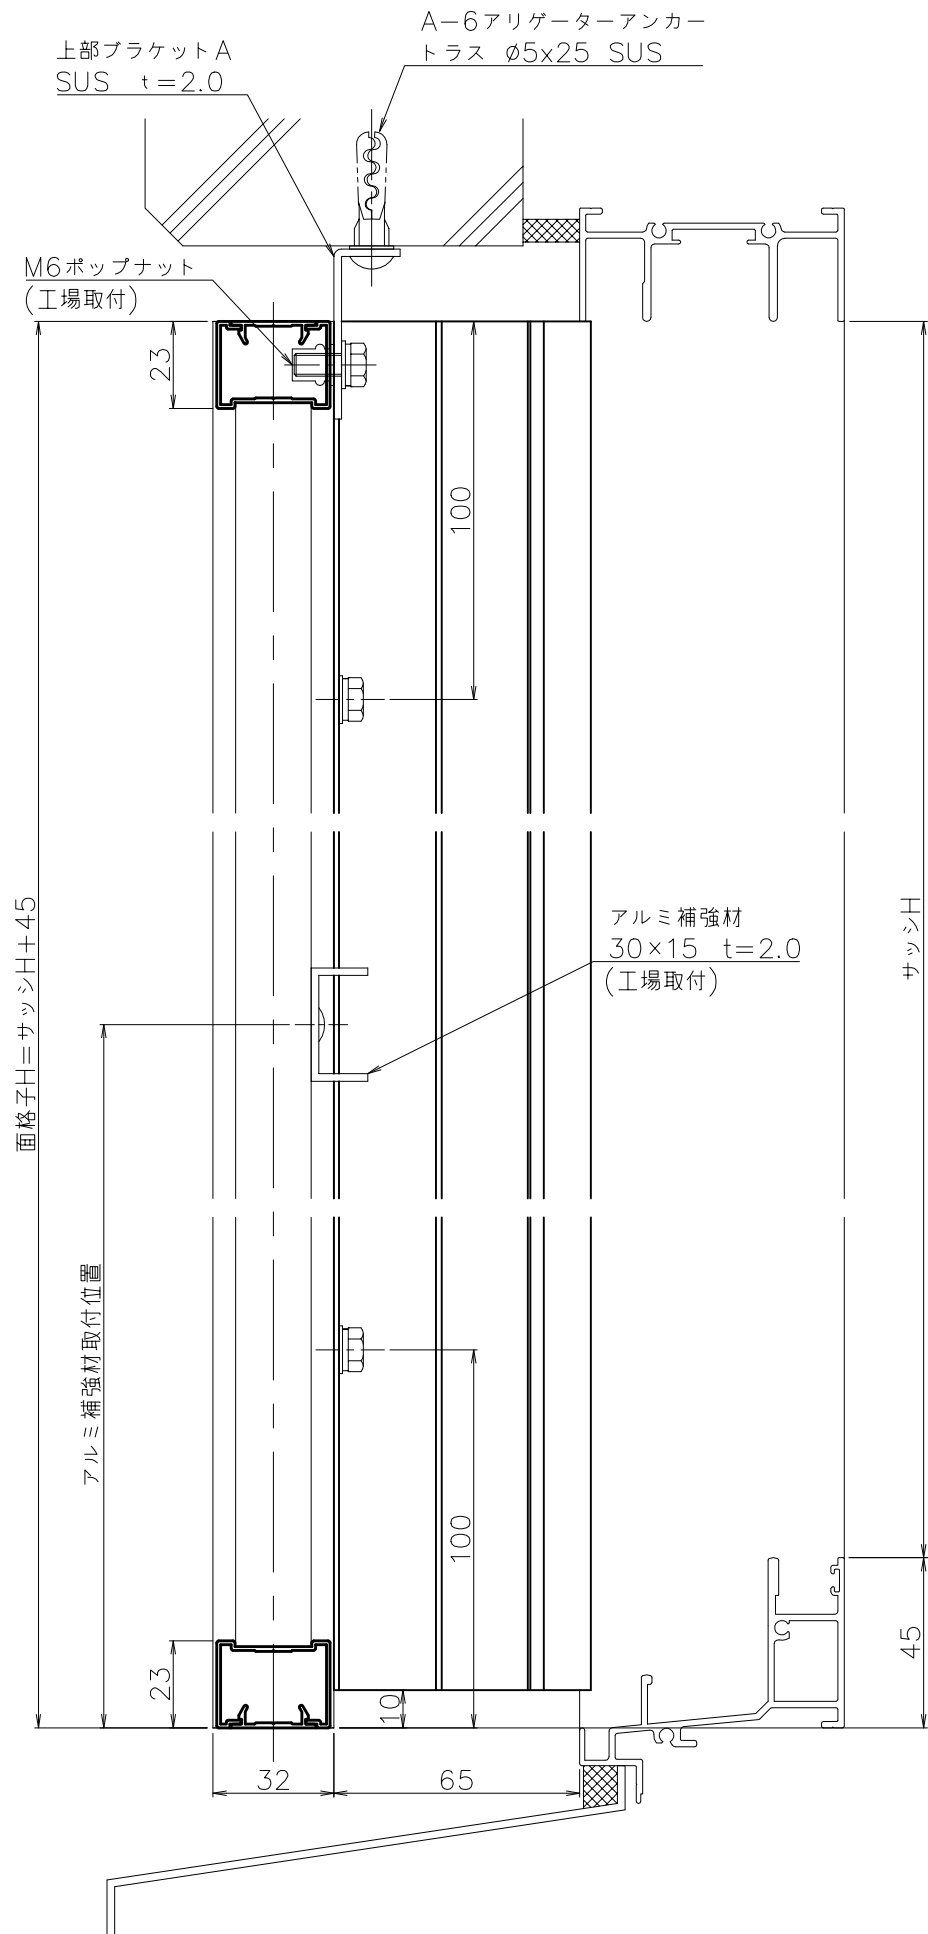


外部

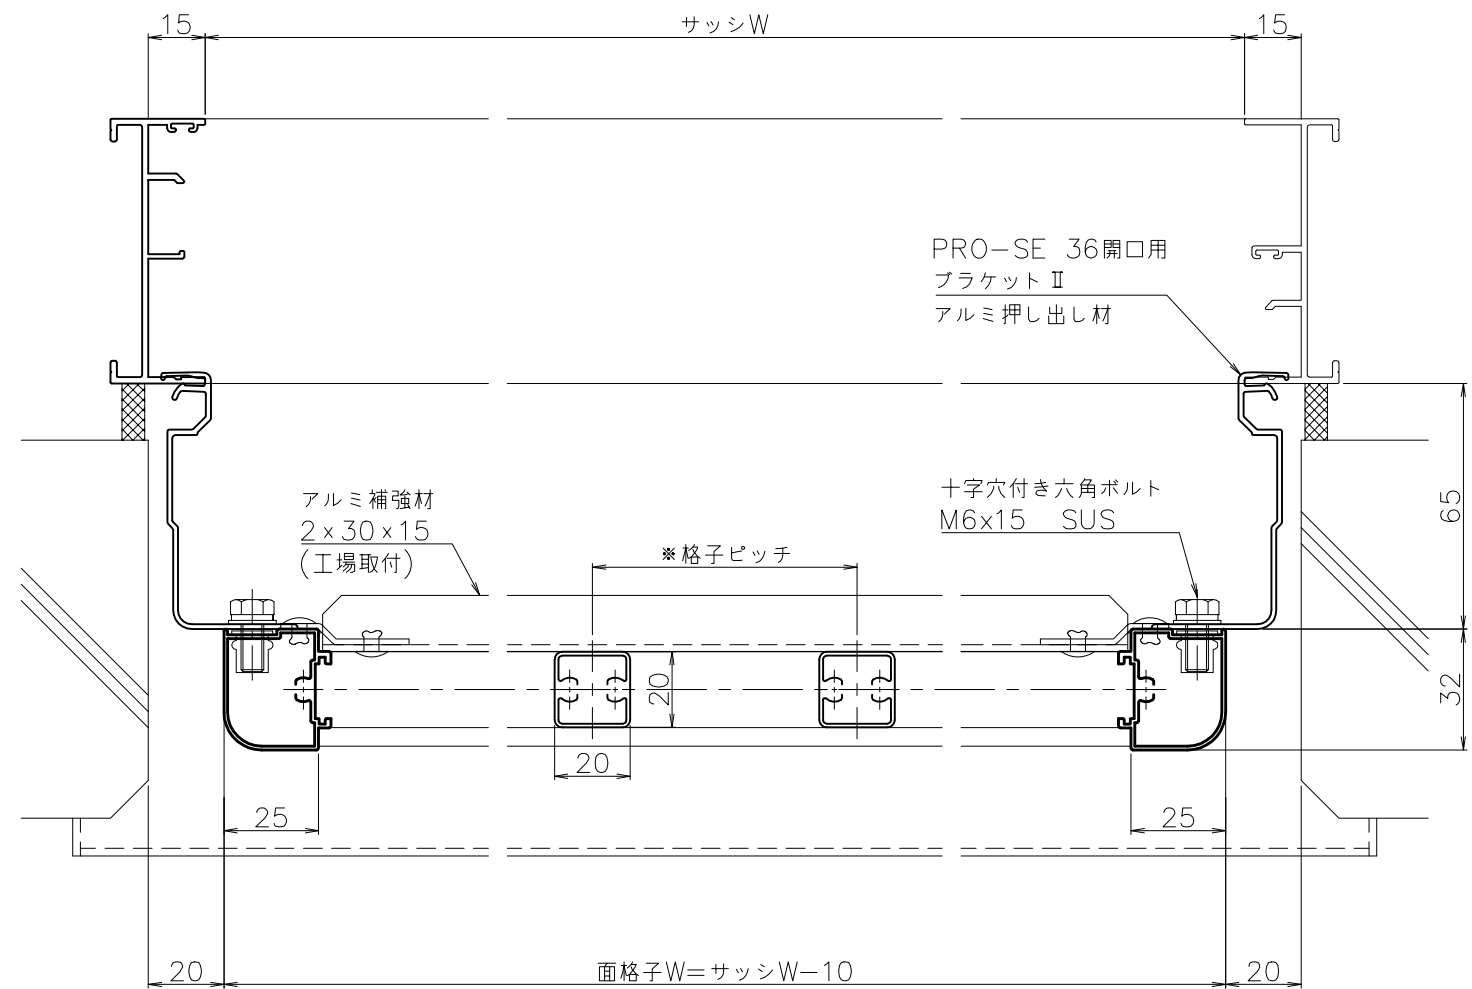

※内観図

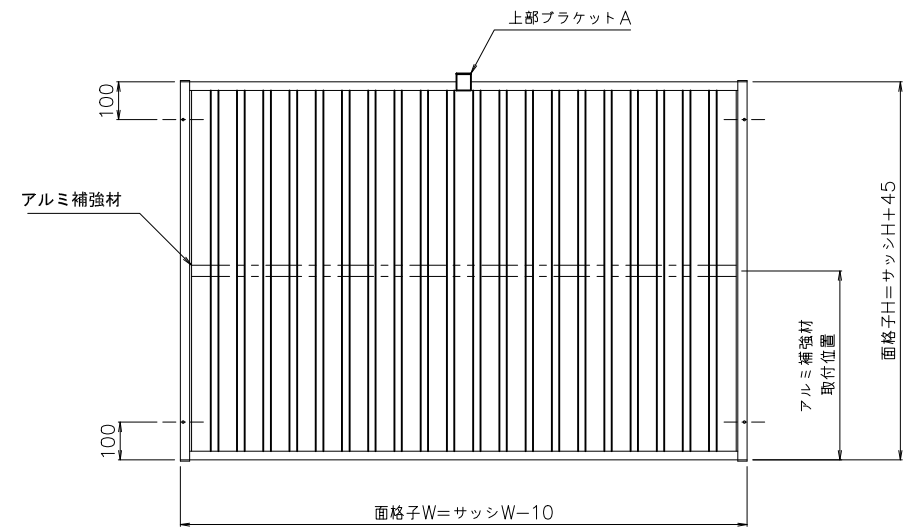

外部

注記 1) 製作範囲 300 ≤ 製品W ≤ 2000、350 ≤ 製品H ≤ 2000

2) 面格子Wが1500以上の場合、製品上部にブラケットを取付

3) 面格子Hが1600以上の場合、補強部材を取付

※格子ピッチ

7P・・・約70mm

10P・・・約110mm

松本金属株式会社

御設計 \*\*\*\*\*  
御施工 \*\*\*\*\*

殿 工事名 \*\*\*\*\*  
殿

図名 F2T 7P/10P  
PRO-SE 36開口用ブラケット II 納まり

年月日 20\*\*-\*\*-\*\* 検図 \*\* 作図 \*\* 尺度 1/2 1/20 図番 \*\*