
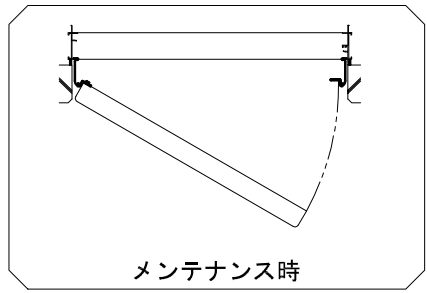
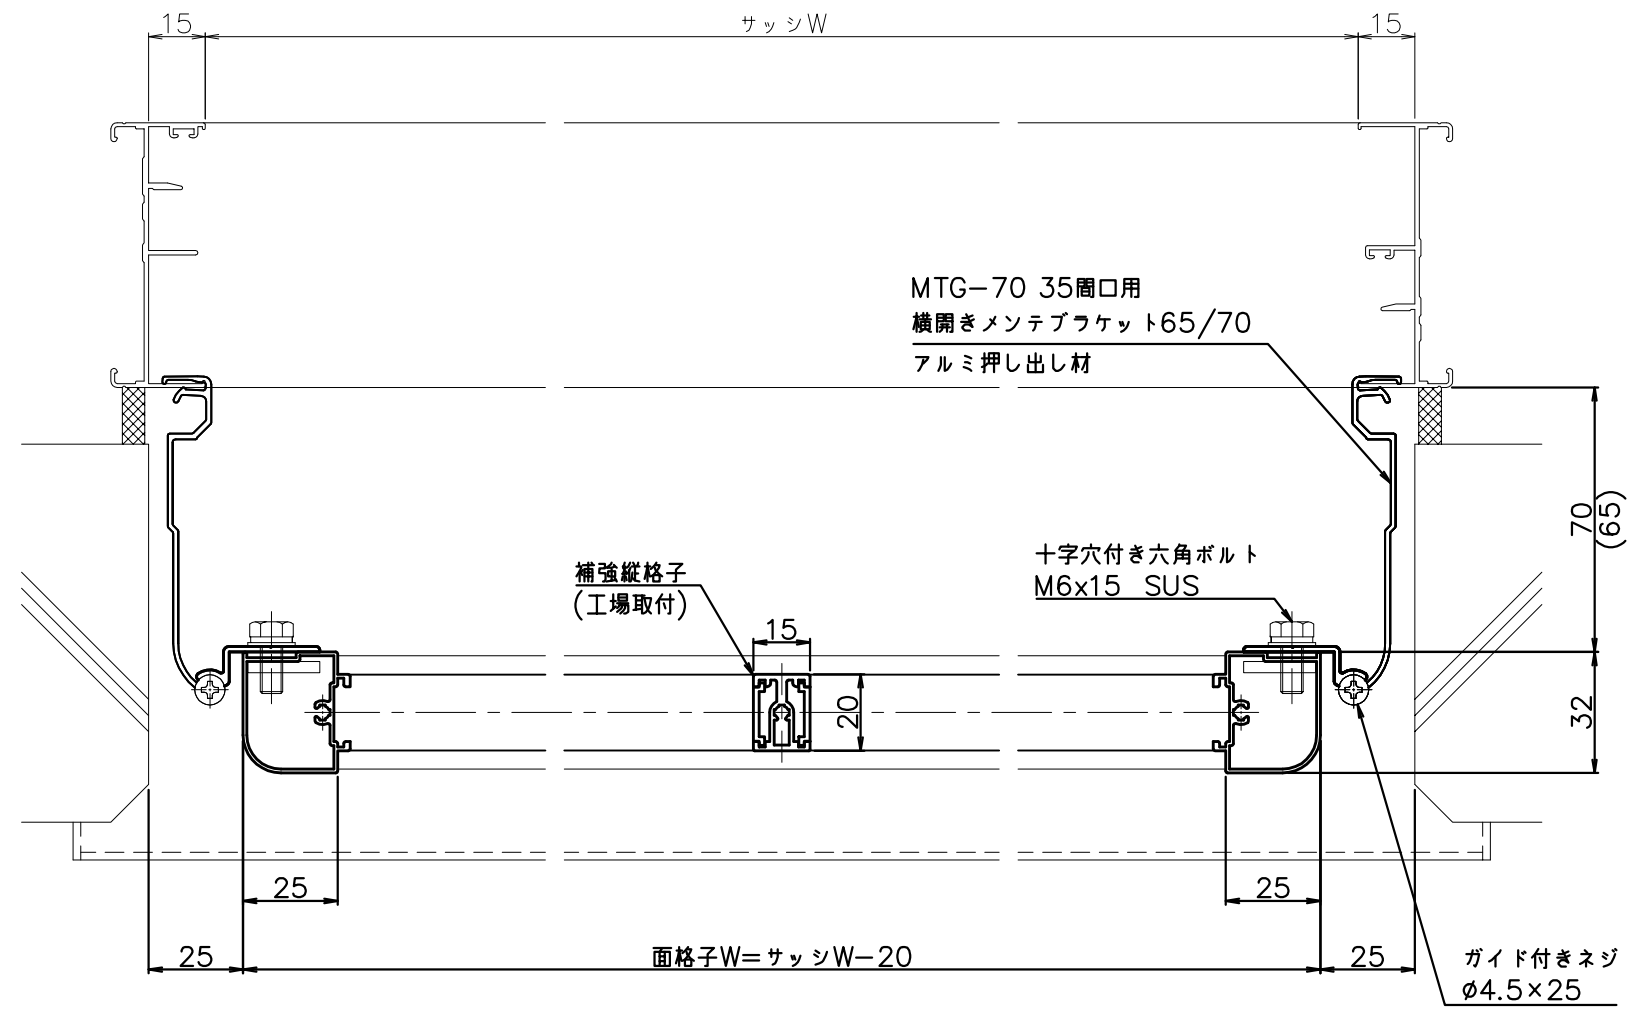
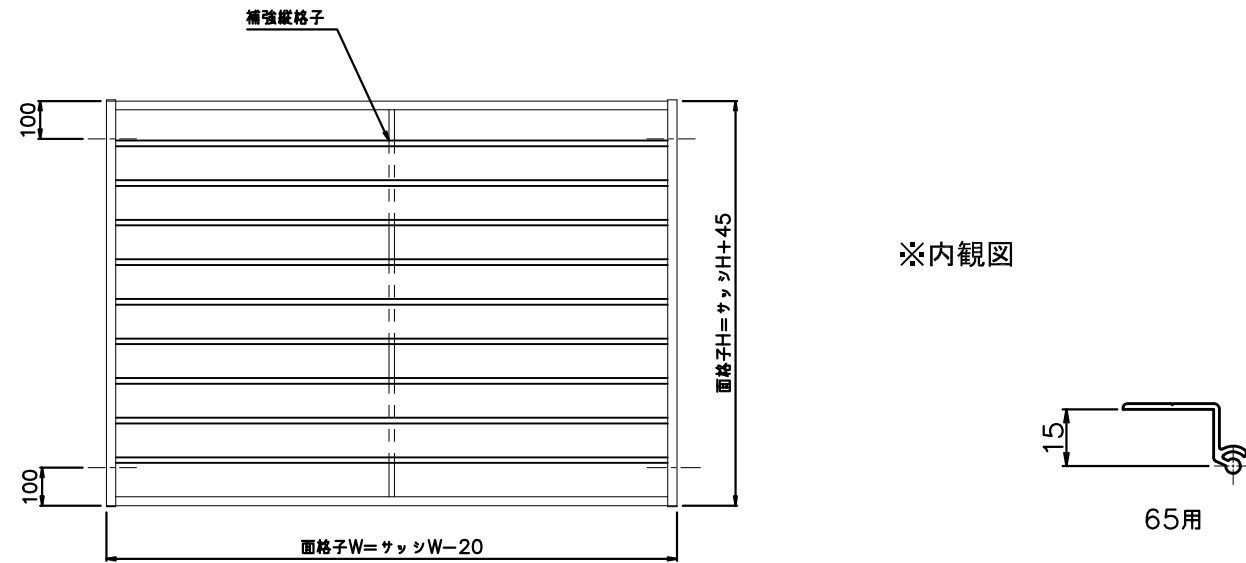


外部

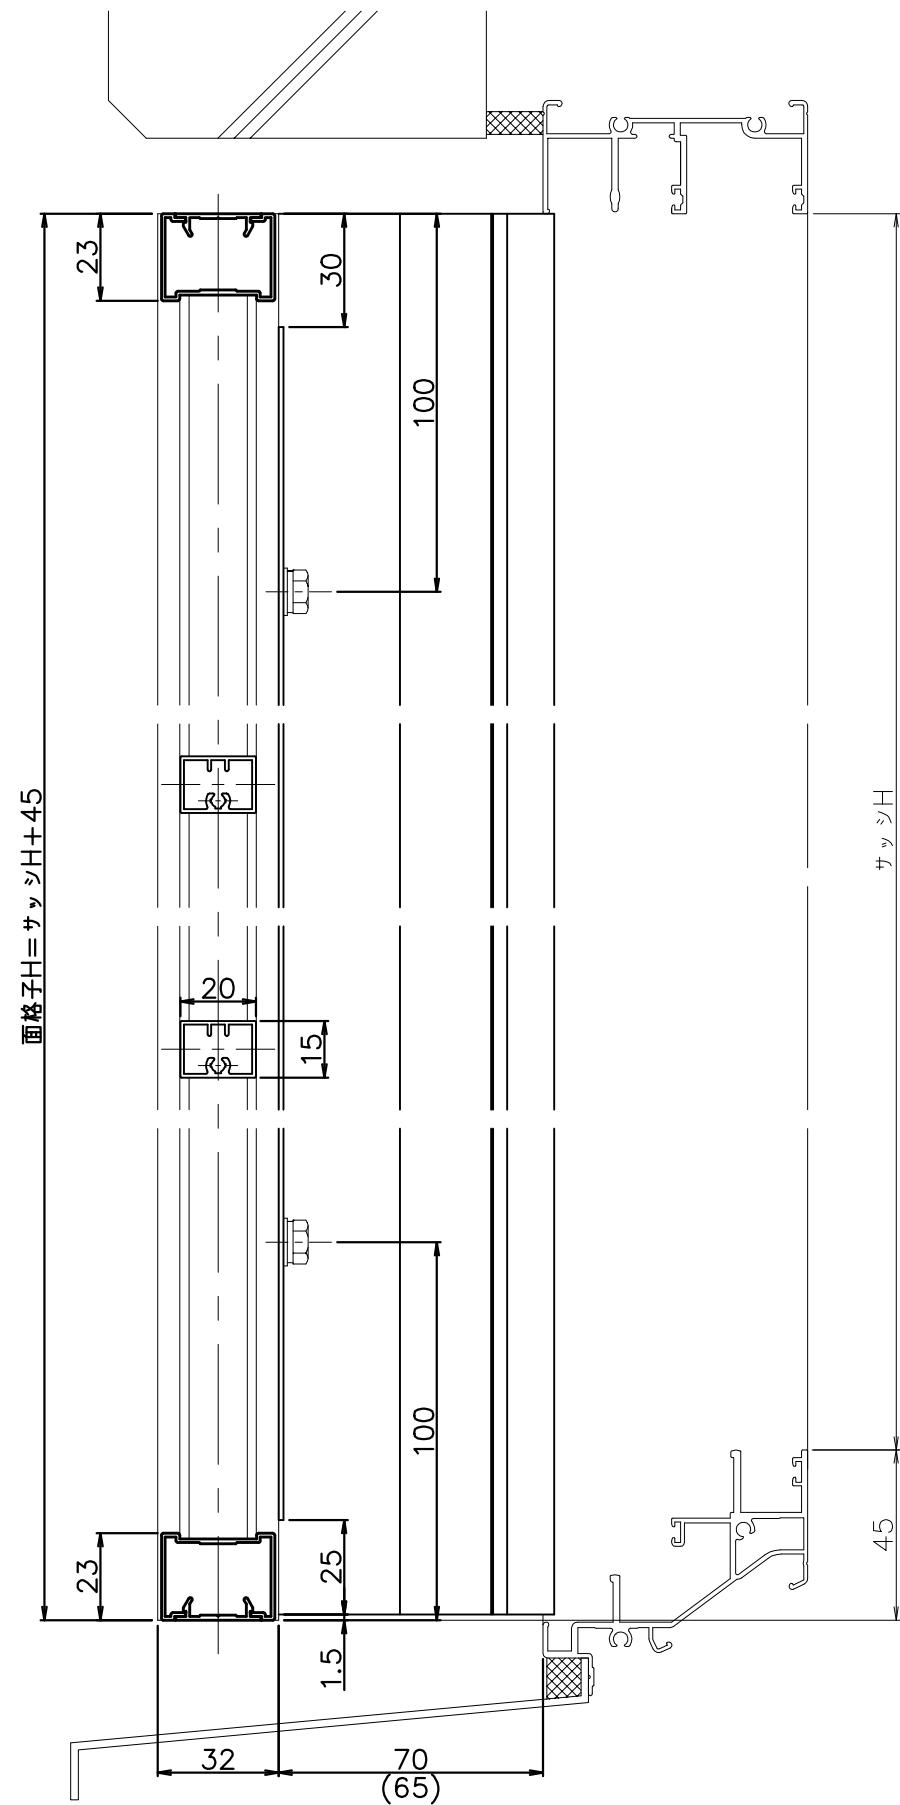

外部

注記 1) 製作範囲 400≦製品W≦2000、500≦製品H≦2000
 2) 面格子Wが1400以上の場合、補強部材を取付

※格子ピッチ
 7P・・・約70mm
 10P・・・約110mm

| | | | | | | | | | | | | | | | | | |
|----------|-----|-------|---|-----|-------|----|--|-----|------------|---|----|---|----|---|-----|---|----|
| 松本金属株式会社 | 御設計 | ***** | 殿 | 工事名 | ***** | 図名 | F1Y 7P/10P MTG-70 35間口用 横開きメンテブラケット納まり | 年月日 | 20**-**-** | 検 | ** | 作 | ** | 尺 | 1/2 | 図 | ** |
| | 御施工 | ***** | 殿 | | | 度 | 1/20 | 番 | ** | | | | | | | | |