


1. 連動アーム取付位置
内観右に取付
2. 連動アーム取付高さ(HLA)
HLA 130mm・137mm
*面格子サイズによる
3. サッシ取付ビス数
面格子H ≤ 900 : 4点
901 ≤ 面格子H : 6点

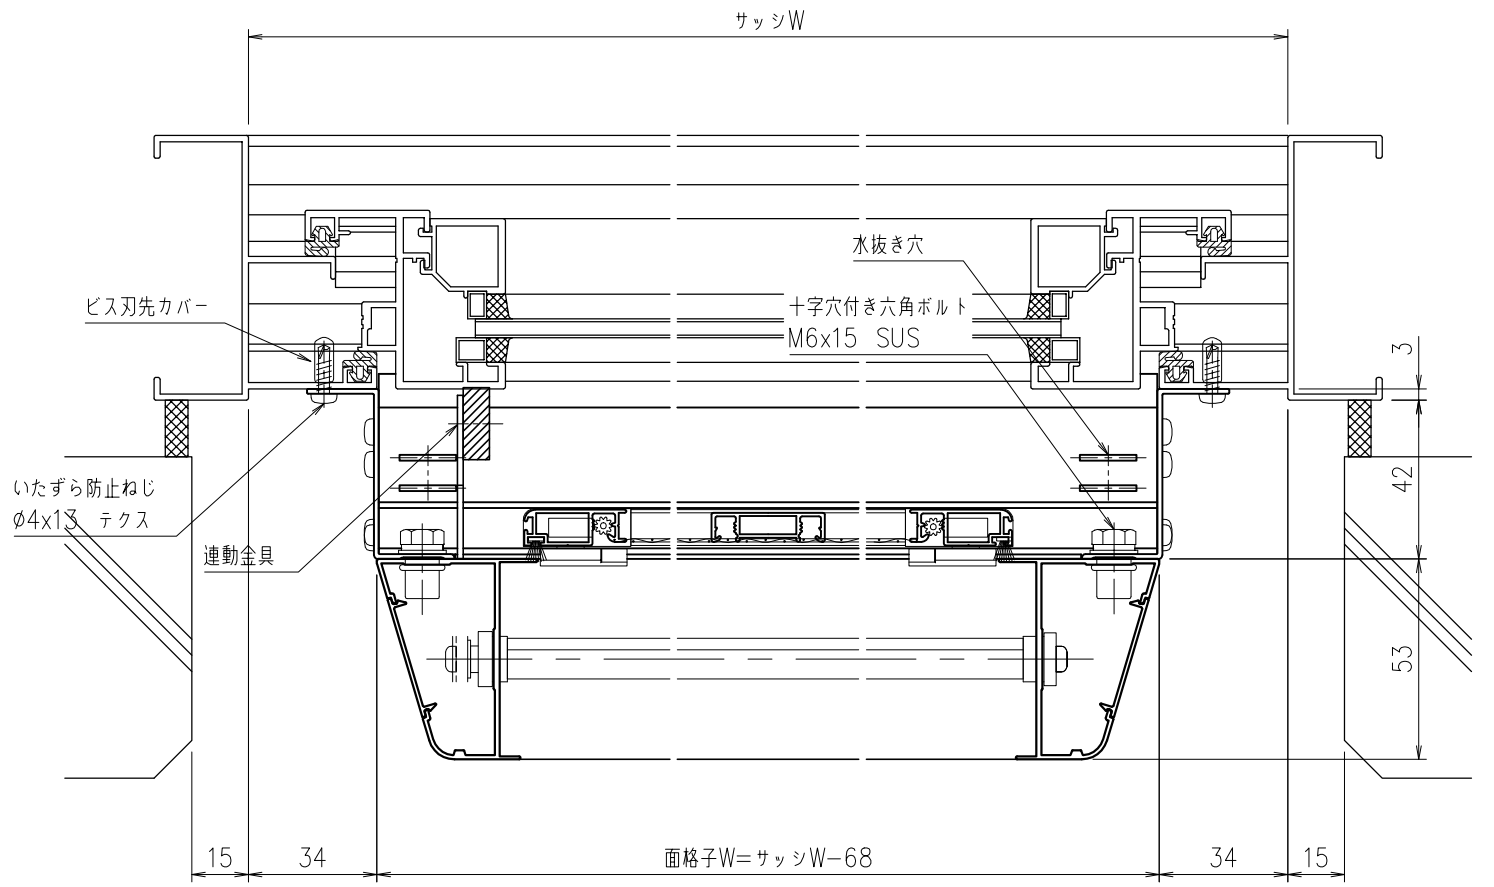

製作範囲
 W寸法 : 230 ≤ 製品W ≤ 1300
 H寸法 : 290 ≤ 製品H ≤ 1150

松本金属株式会社
 御設計
 御施工

殿
 工事名

図名 T-EL
 内倒しサッシ納まり(不二サッシ_FNS-70)

年月日
 検図
 作図
 尺 1/2
 度 1/20
 図番