

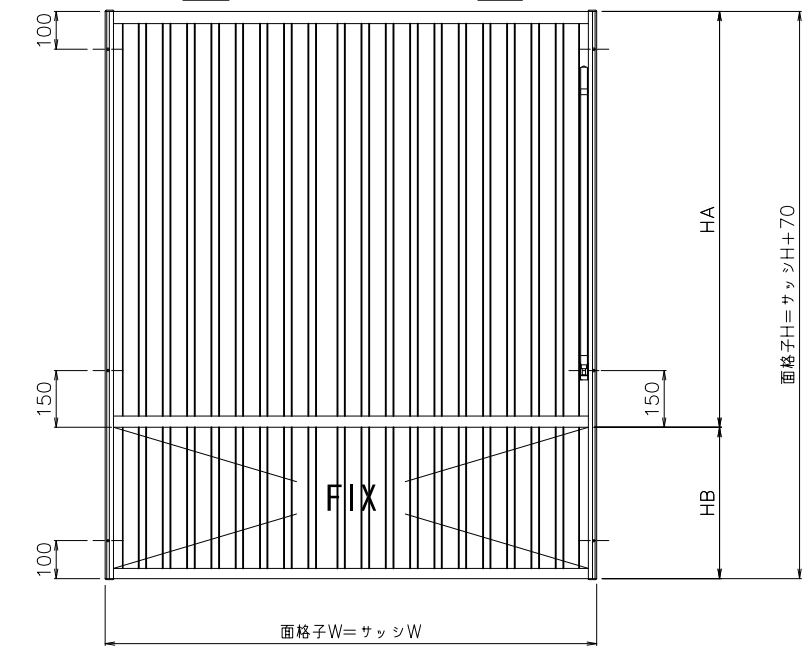
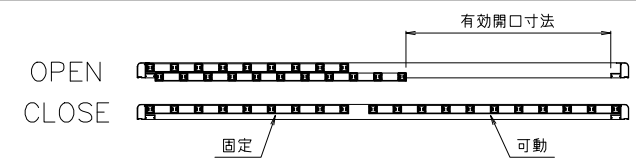


外部

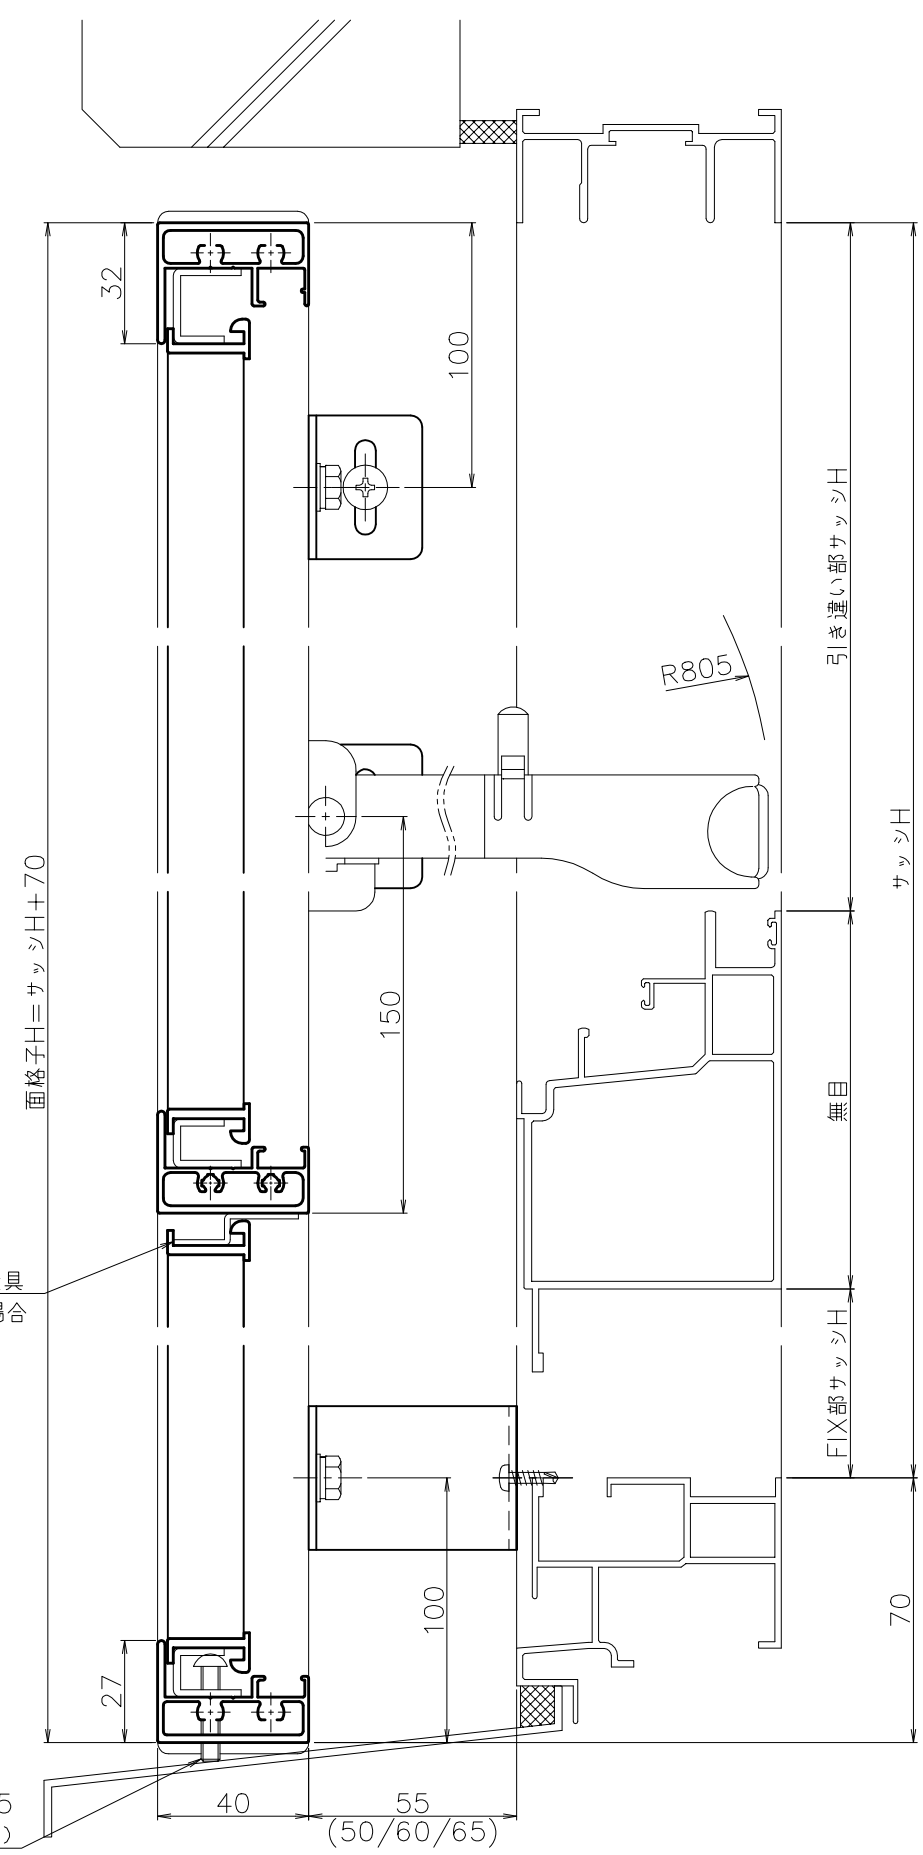

※内観図

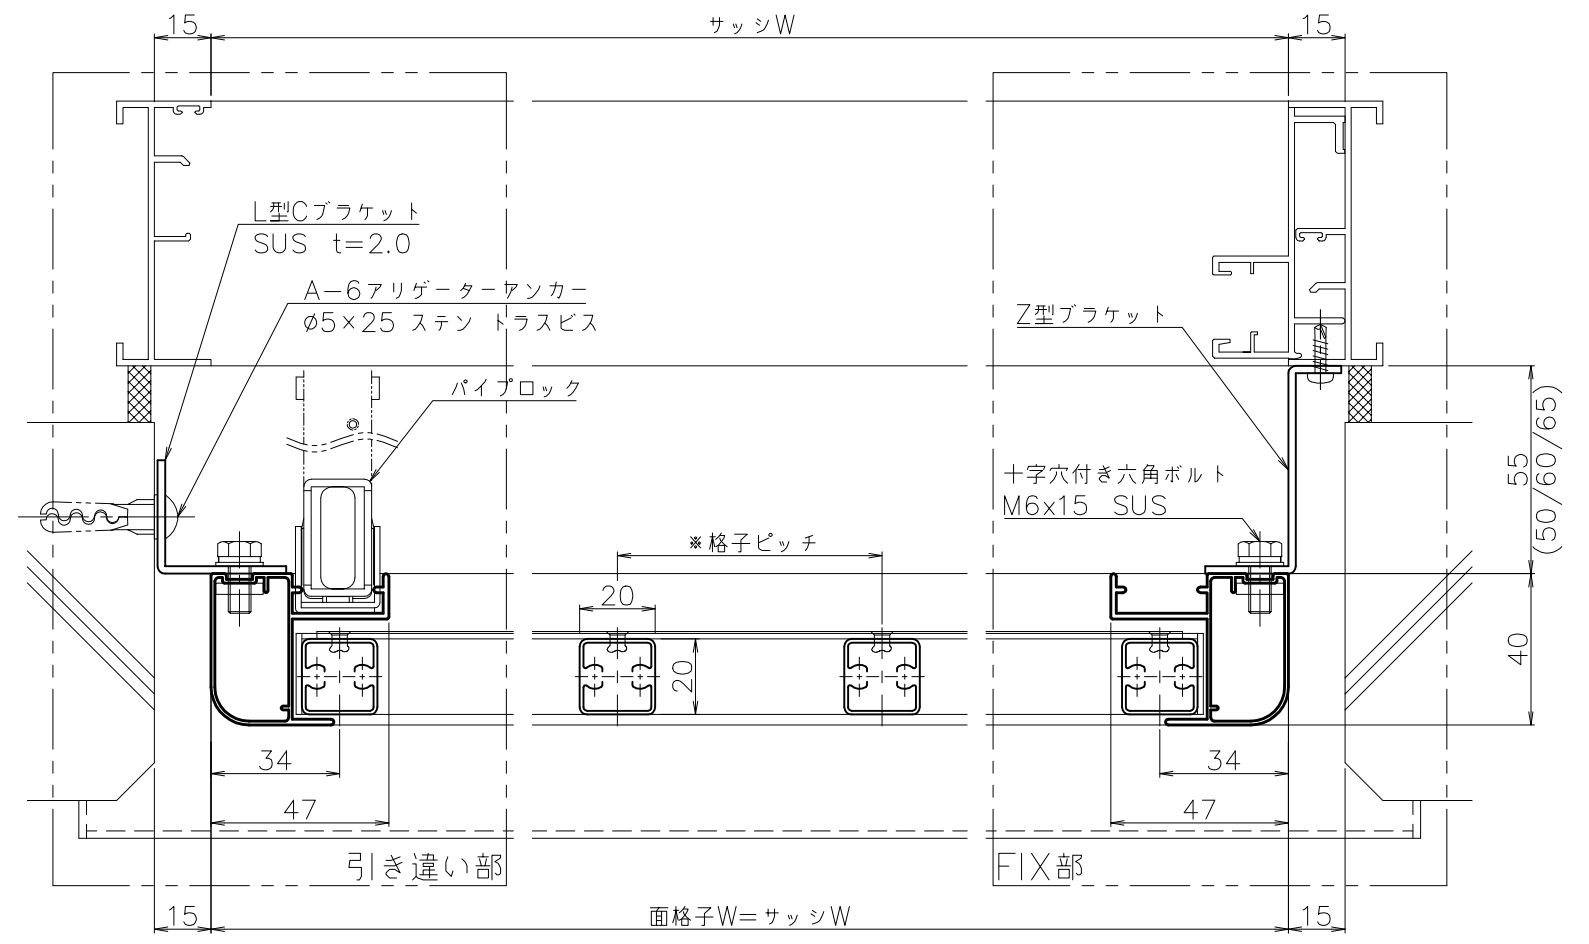

外部

- 注記 1) 製作範囲 1163≦製品W≦2000、1200≦製品H≦2000  
 2) 面格子下端を水切りに接地させて取付すること  
 3) パイプロック錠は指示無き場合、内観右に取付

※格子ピッチ  
 7P・・・約70mm  
 10P・・・約110mm

松本金属株式会社	御設計	*****	殿	工事名	*****	図名	VSN 7P/10P L型Cブラケット+Z型ブラケット 段窓納まり	年月日	検 図	**	作 図	**	尺 度	1/2	図 番	**
	御施工	*****	殿					20**-**-**						1/20		