
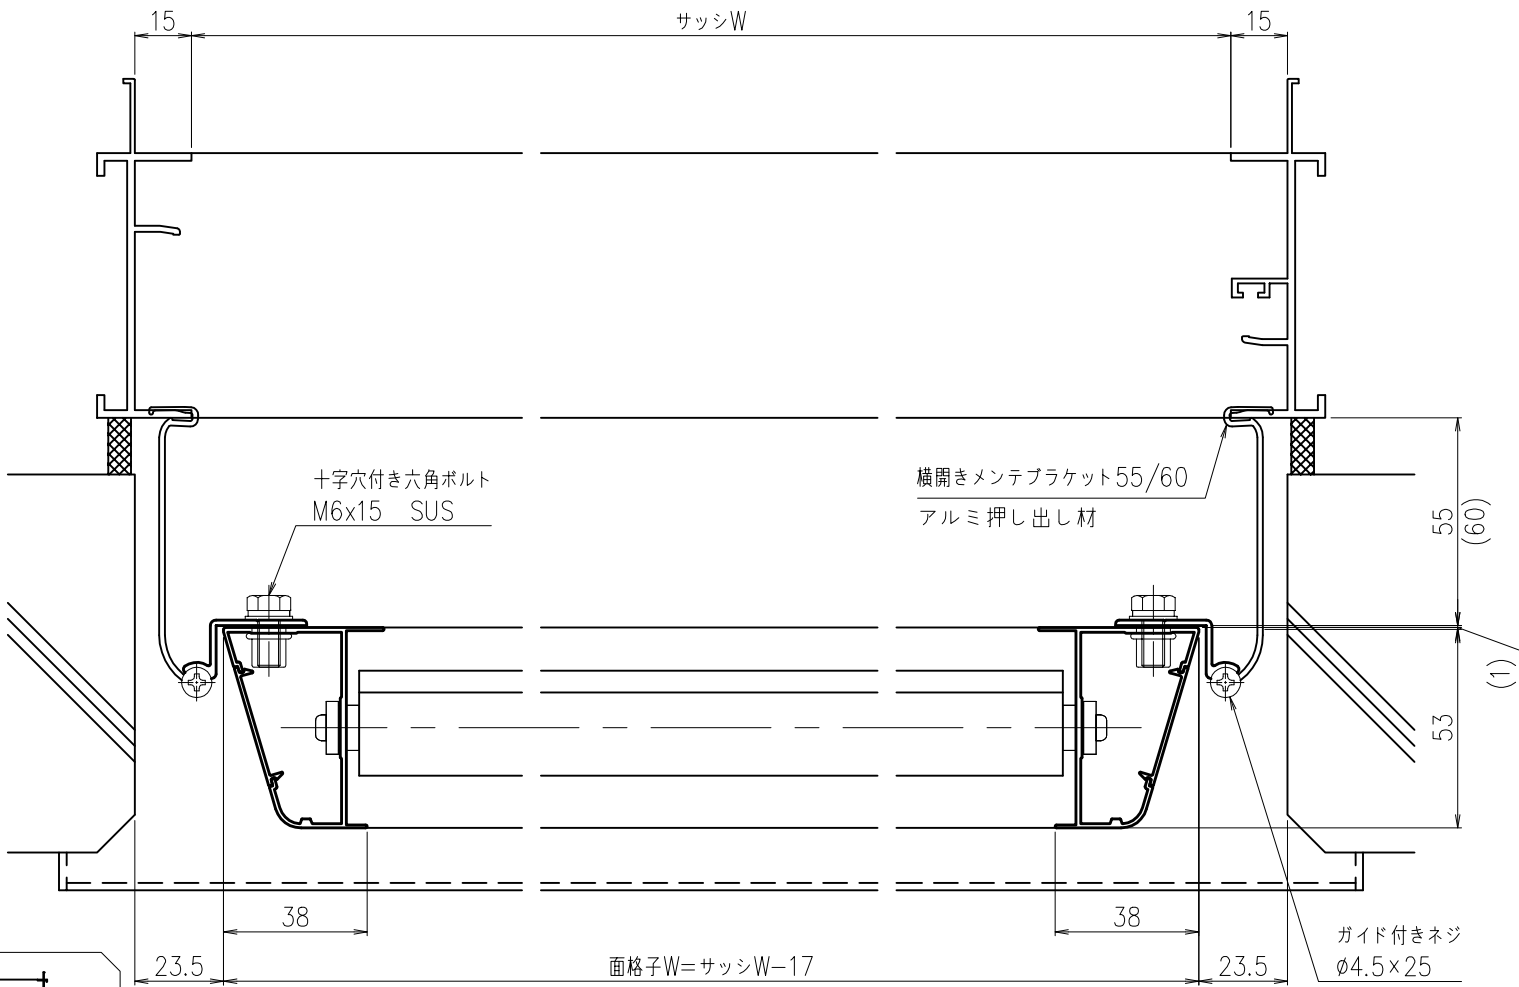
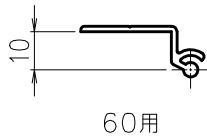
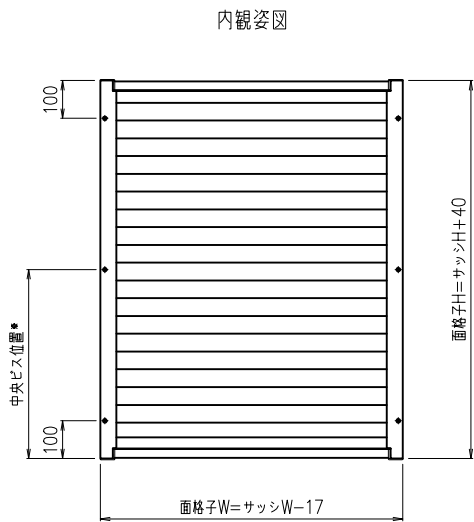
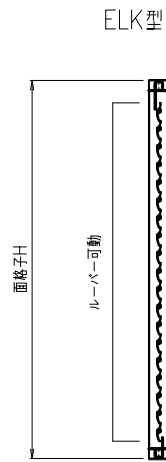
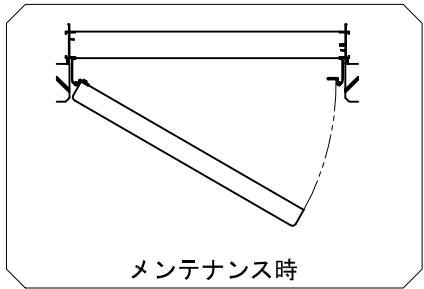
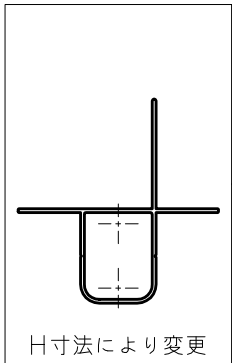


外部

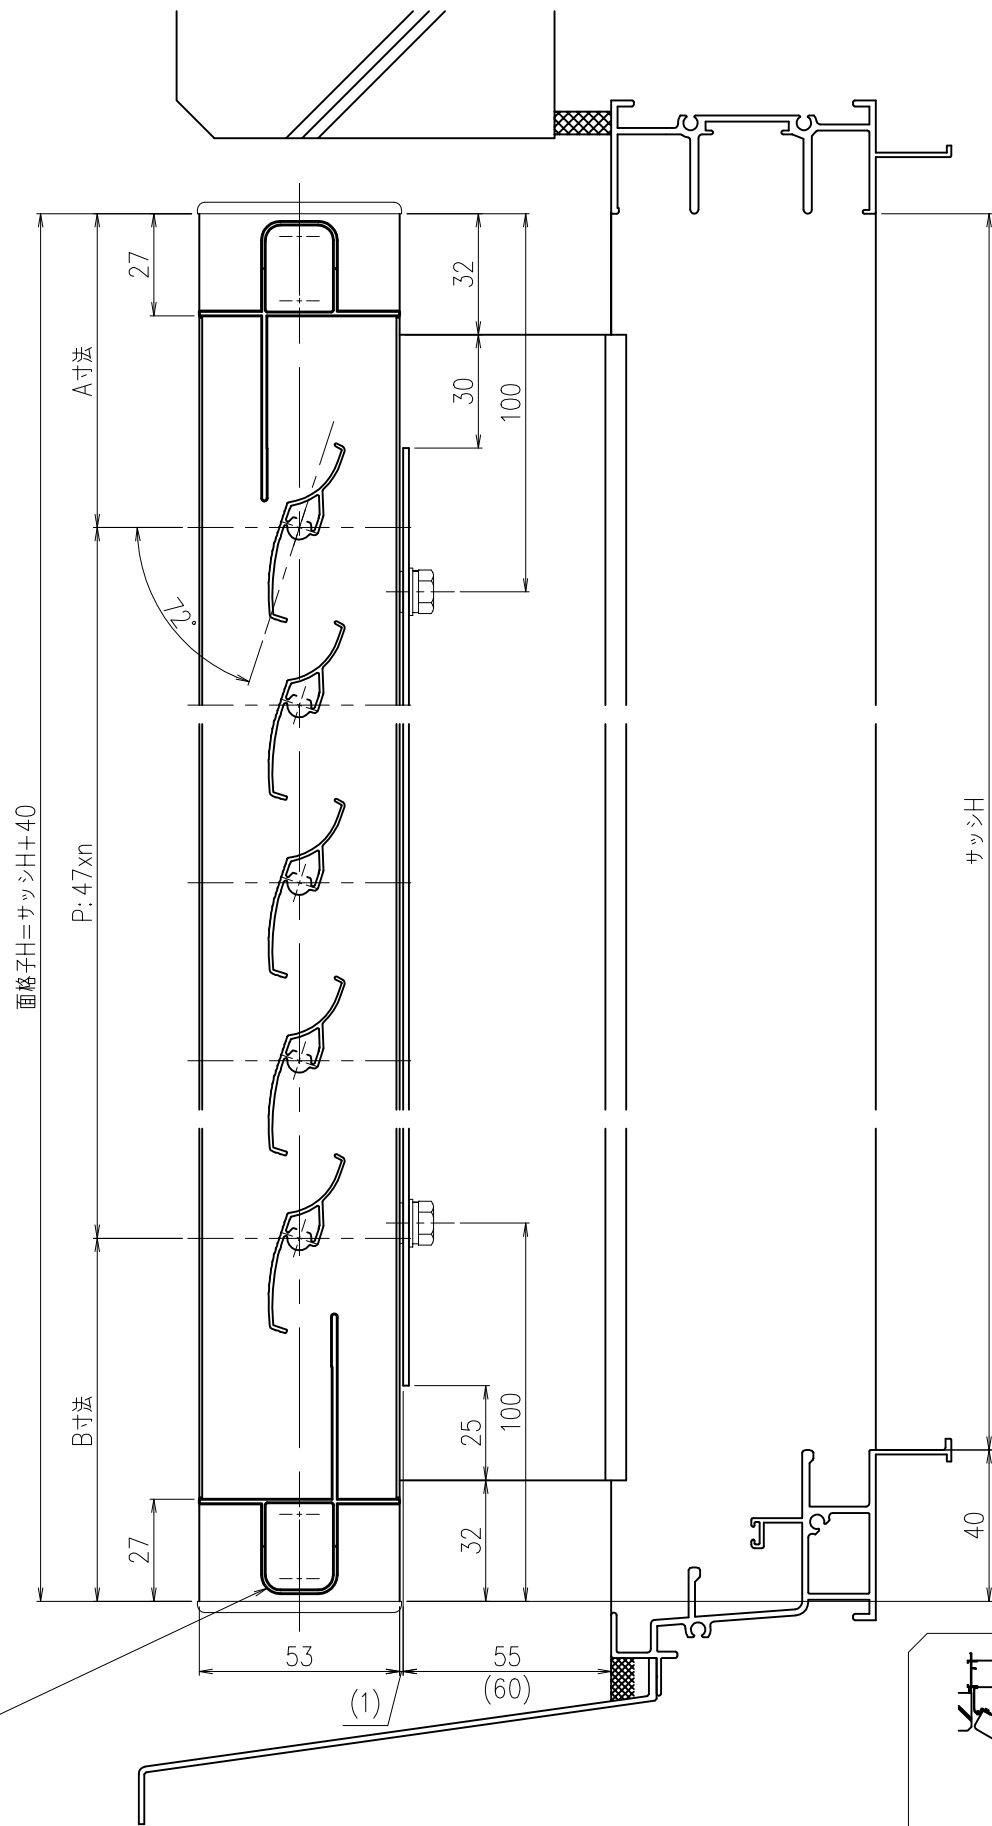

外部

製作範囲
W寸法：400≦製品W≦1300
H寸法：500≦製品H≦2000

注記)
中央ビス位置 1501≦製品Hの時加工

松本金属株式会社






御設計 ***** 殿
御施工 ***** 殿

工事名 *****

図名 ELK1P
横開きメンテブラケット納まり

年月日 検図 ** 作図 ** 尺度 1/2 1/20 図番 **

外部

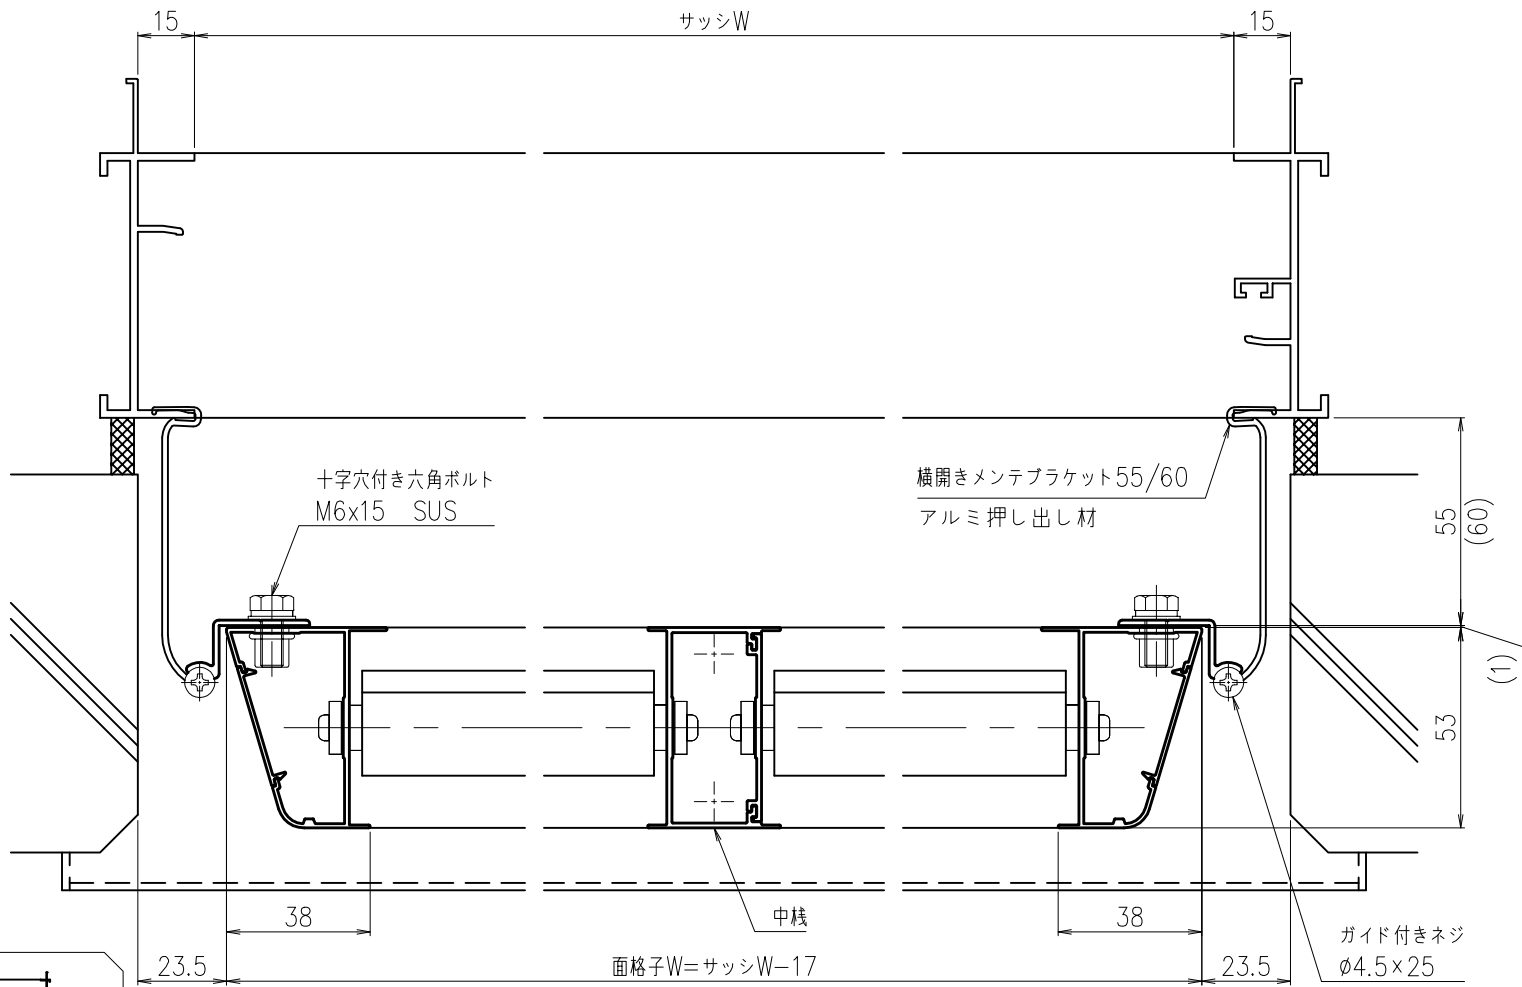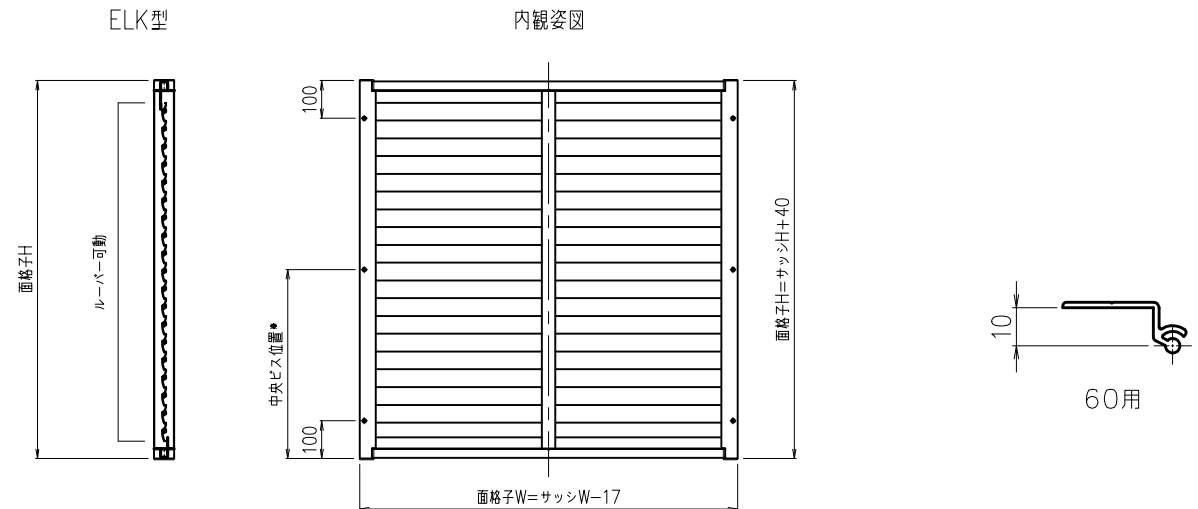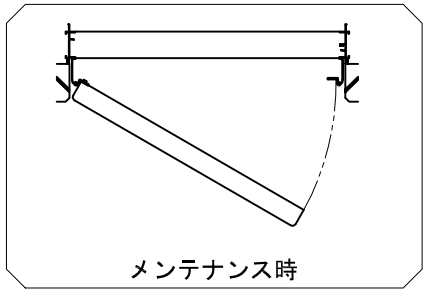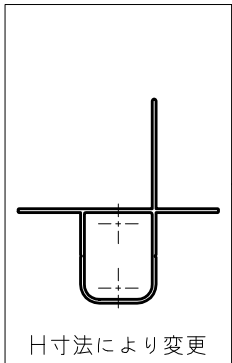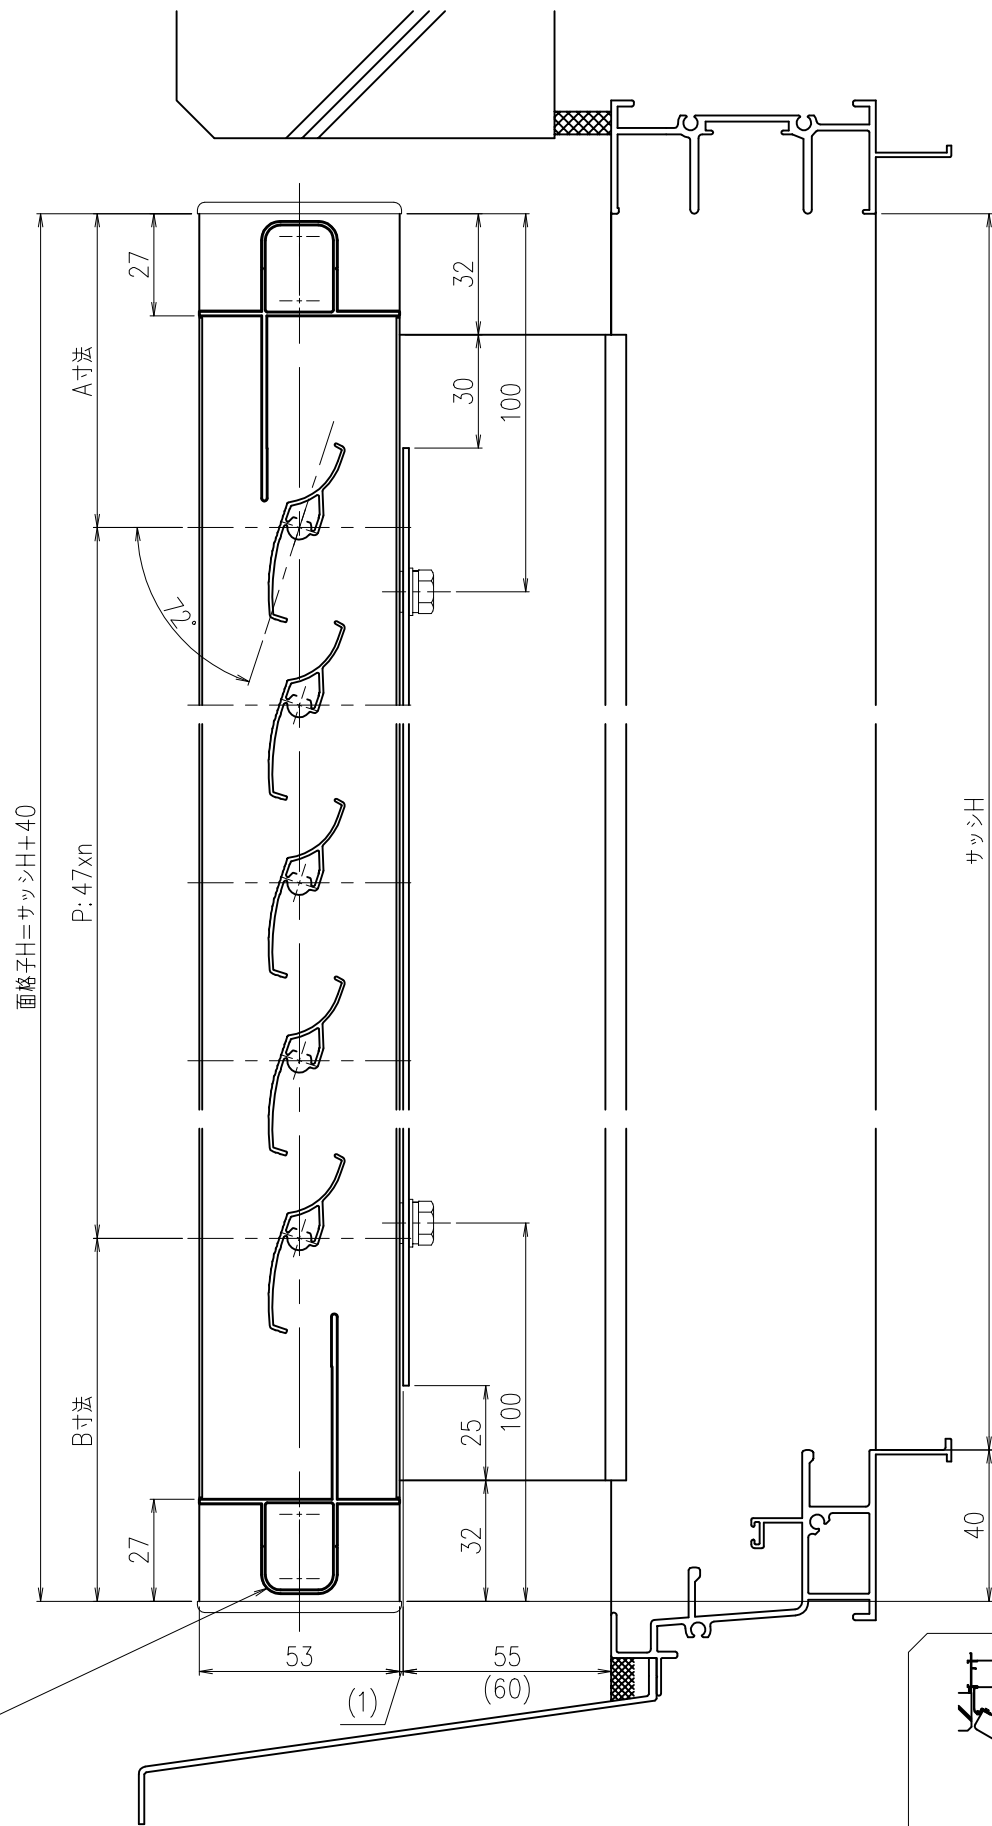

外部

製作範囲
W寸法 : 1301 ≦ 製品W ≦ 2000
H寸法 : 500 ≦ 製品H ≦ 2000

注記)
中央ビス位置 1501 ≦ 製品H の時加工

松本金属株式会社

御設計 ***** 殿
御施工 ***** 殿

工事名 *****

図名 ELK2P 横開きメンテブラケット納まり

年月日 20**-**-** 検図 ** 作図 ** 尺度 1/2 1/20 図番 **