

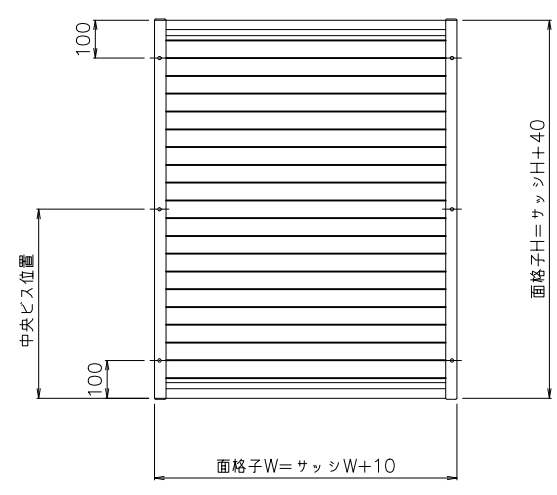
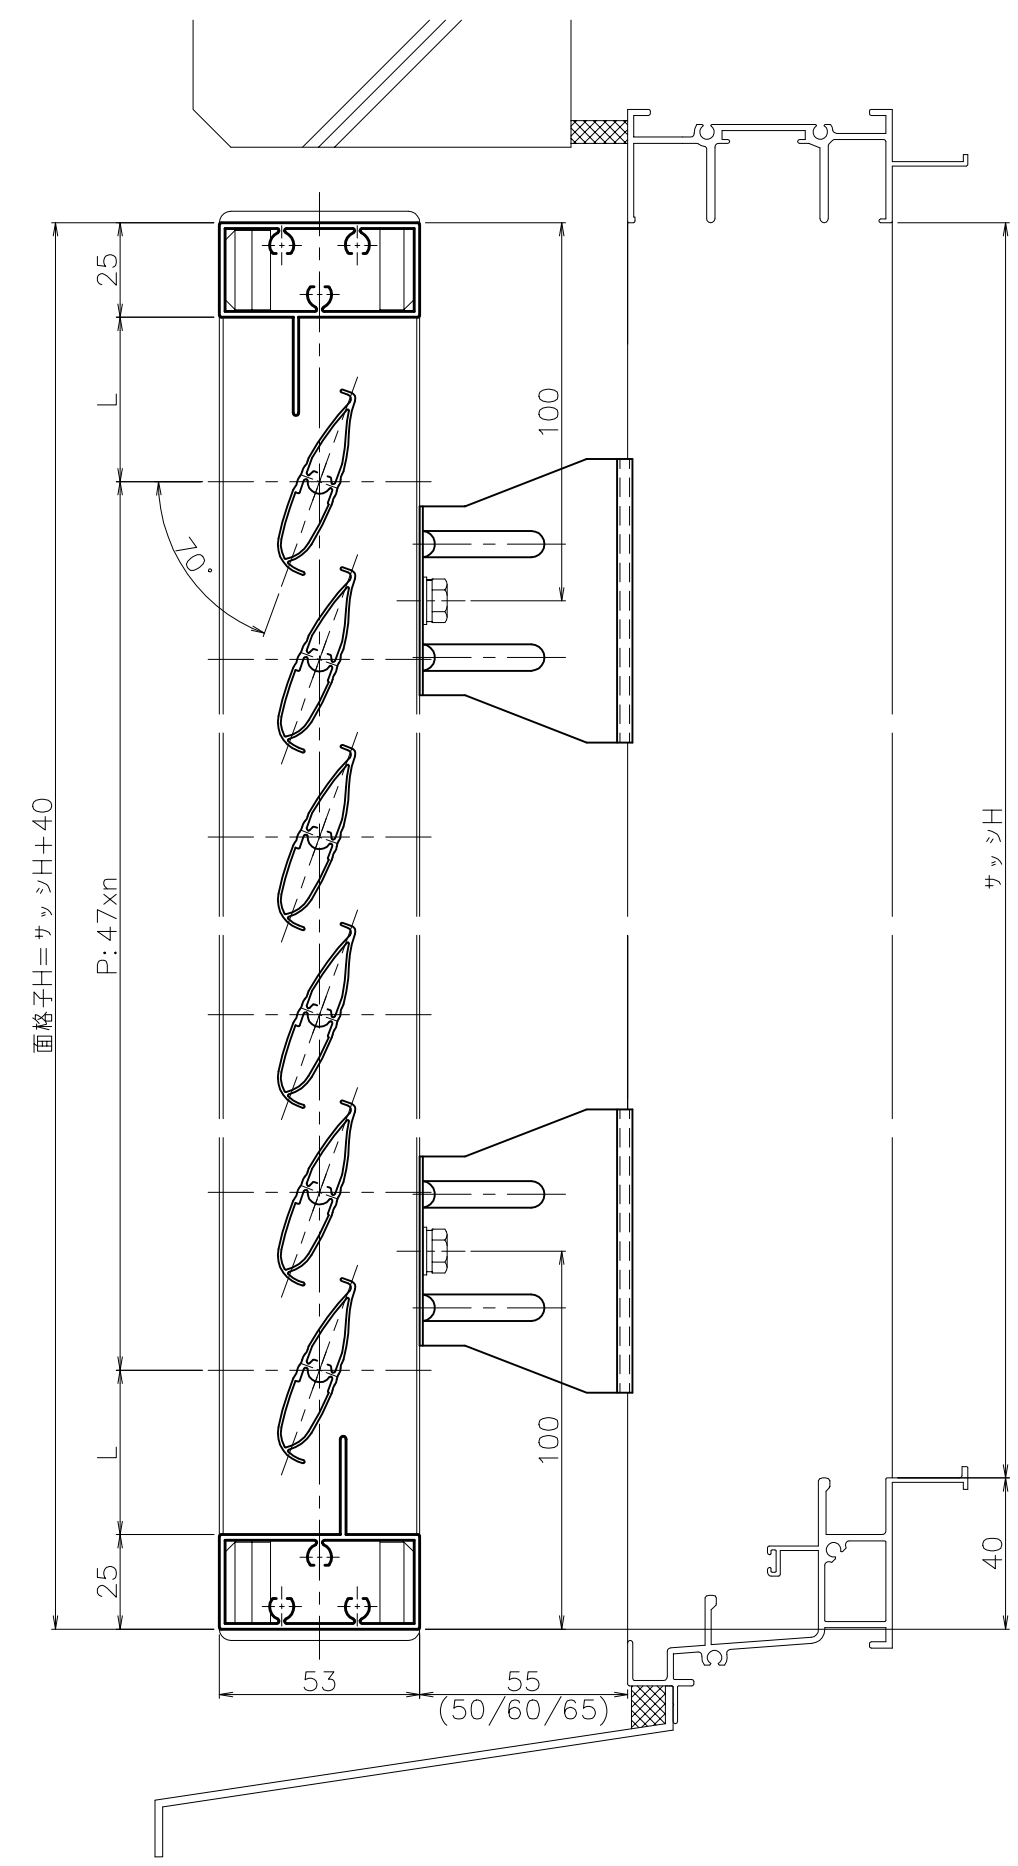


AM-\*\*

外部

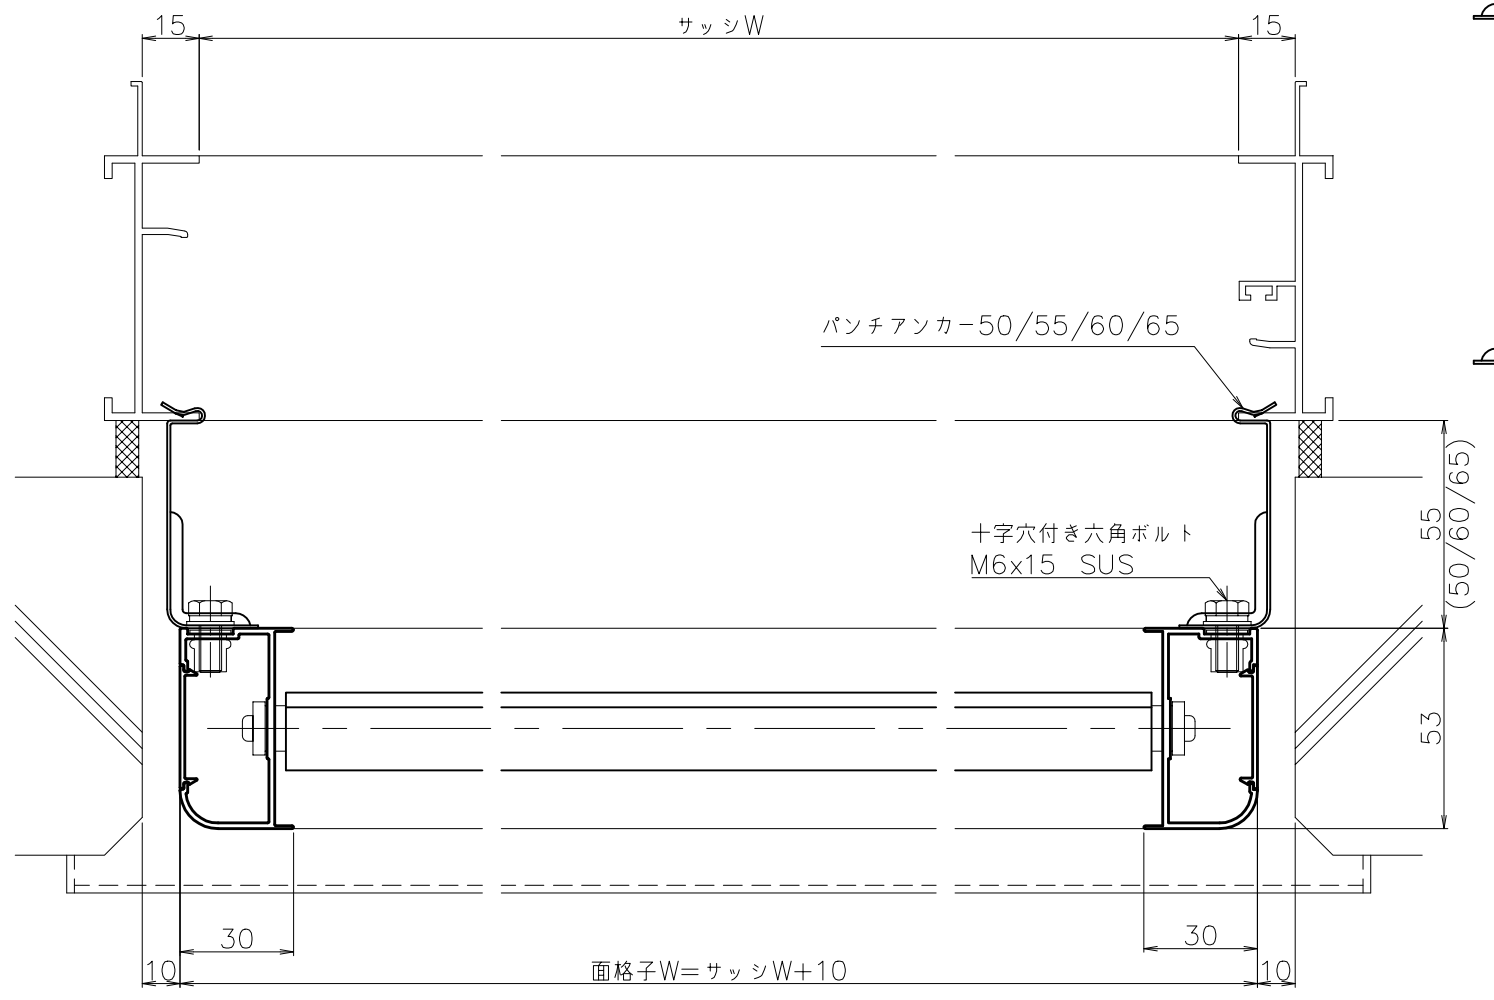

※内観図

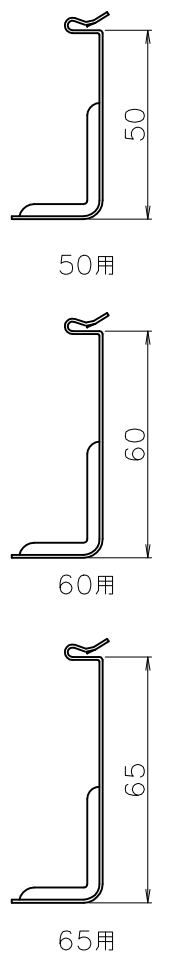


外部


注記 1) 製作範囲 400 ≤ 製品W ≤ 1200、500 ≤ 製品H ≤ 2000  
 2) 取付ビス 製品H ≤ 1500 : 4点、1501 ≤ 製品H : 6点

松本金属株式会社	御設計	*****	殿	工事名	*****	図名	FLK1P	年月日	検	**	作	**	尺	1/2	図	**
	御施工	*****	殿			番	20**-**-**	図	1/20							



外部

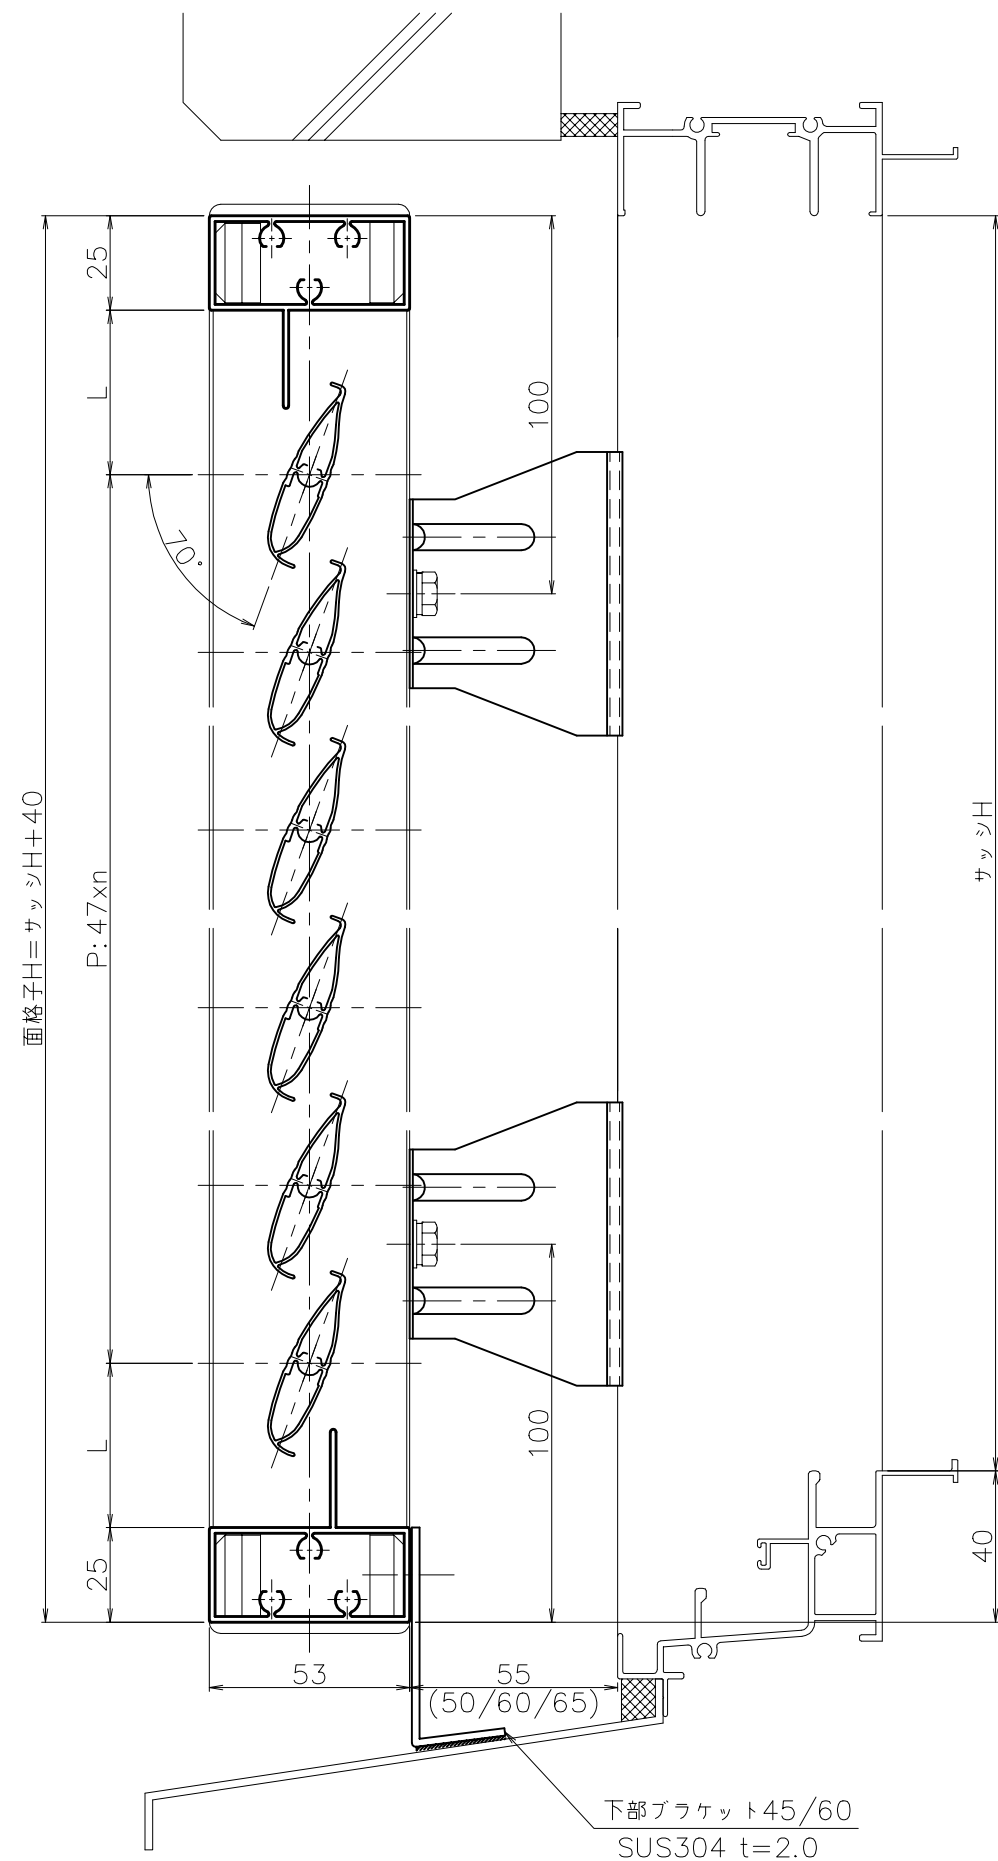

AM-\*\*

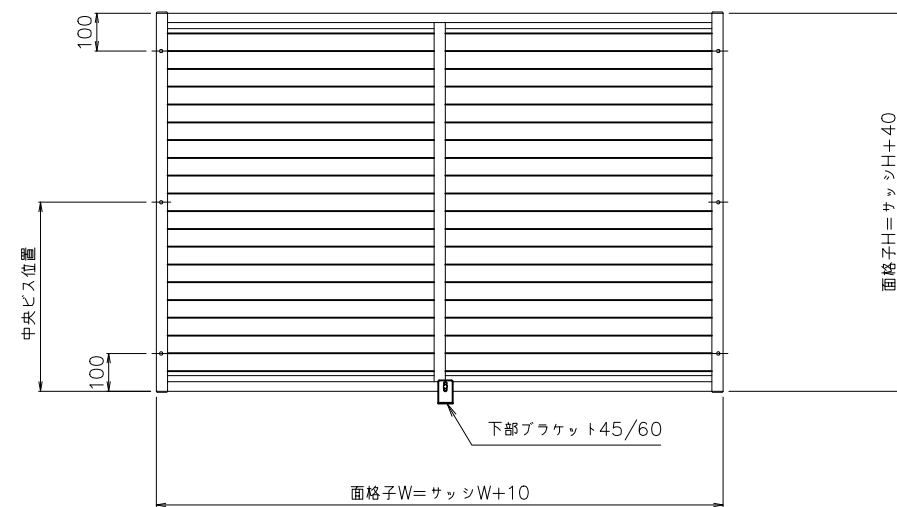

※内観図

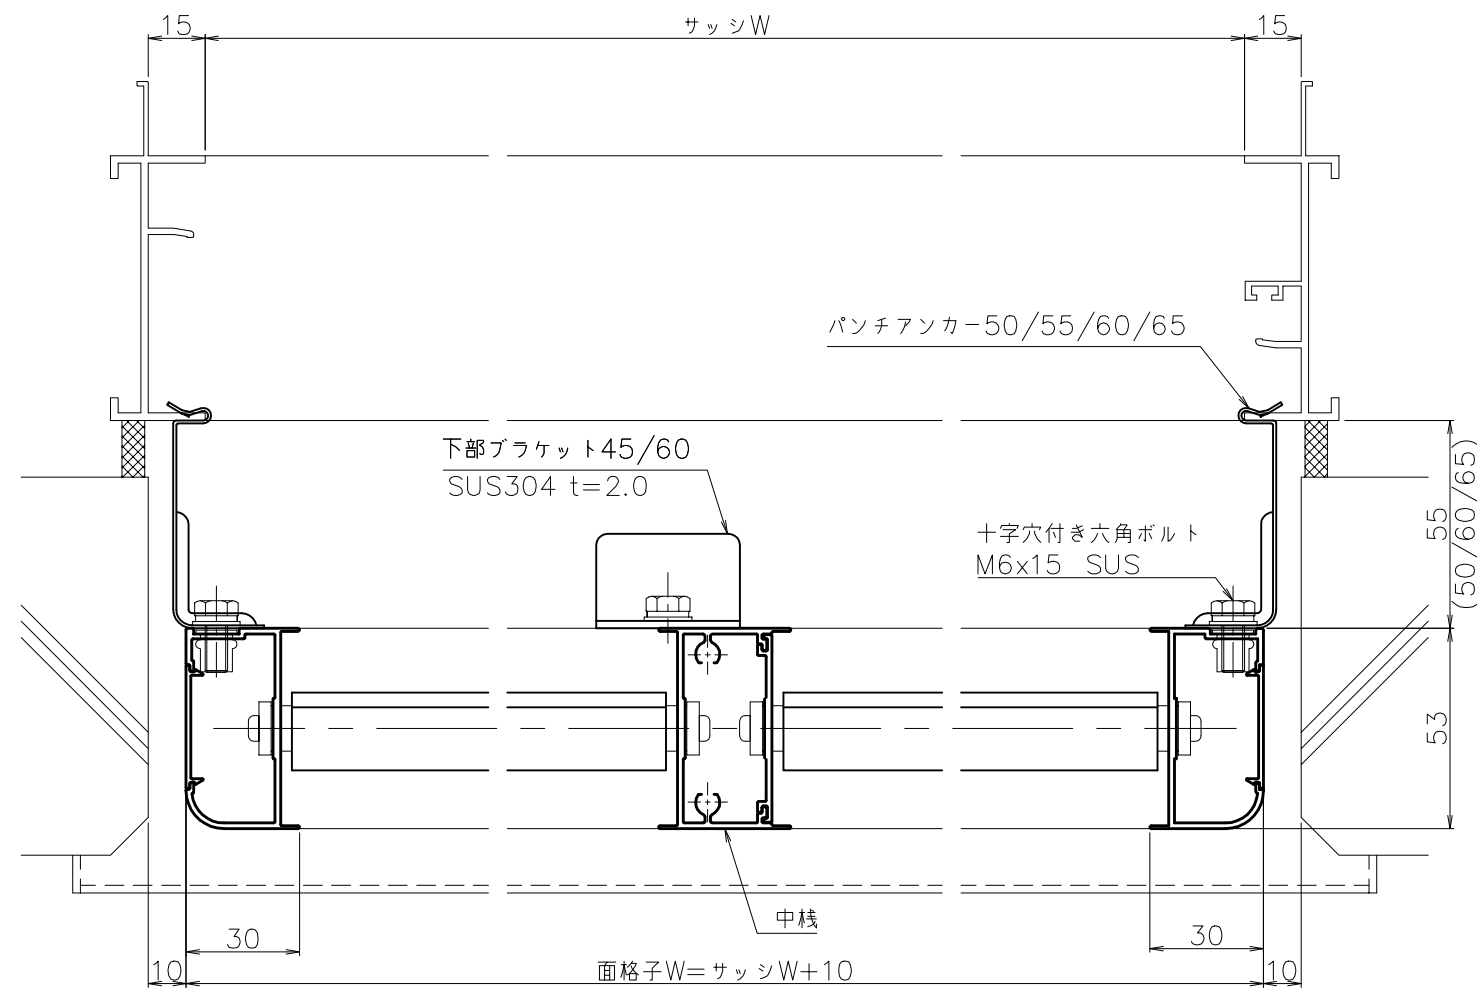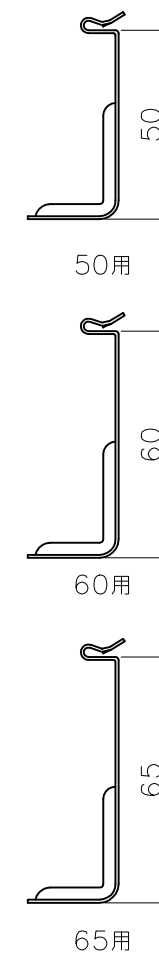

外部

- 注記 1) 製作範囲 1201 ≤ 製品W ≤ 2000、500 ≤ 製品H ≤ 2000  
 2) 取付ビス 製品H ≤ 1500 : 4点、1501 ≤ 製品H : 6点  
 3) 製品Wが1400以上の時、製品下部にブラケットを取付

松本金属株式会社

御設計 \*\*\*\*\* 殿  
 御施工 \*\*\*\*\* 殿

工事名 \*\*\*\*\*

図名 FLK2P  
 パンチアンカー納まり

年月日 20\*\*-\*\*-\*\*  
 検図 \*\*  
 作図 \*\*  
 尺度 1/2  
 1/20  
 図番 \*\*