





AM-**

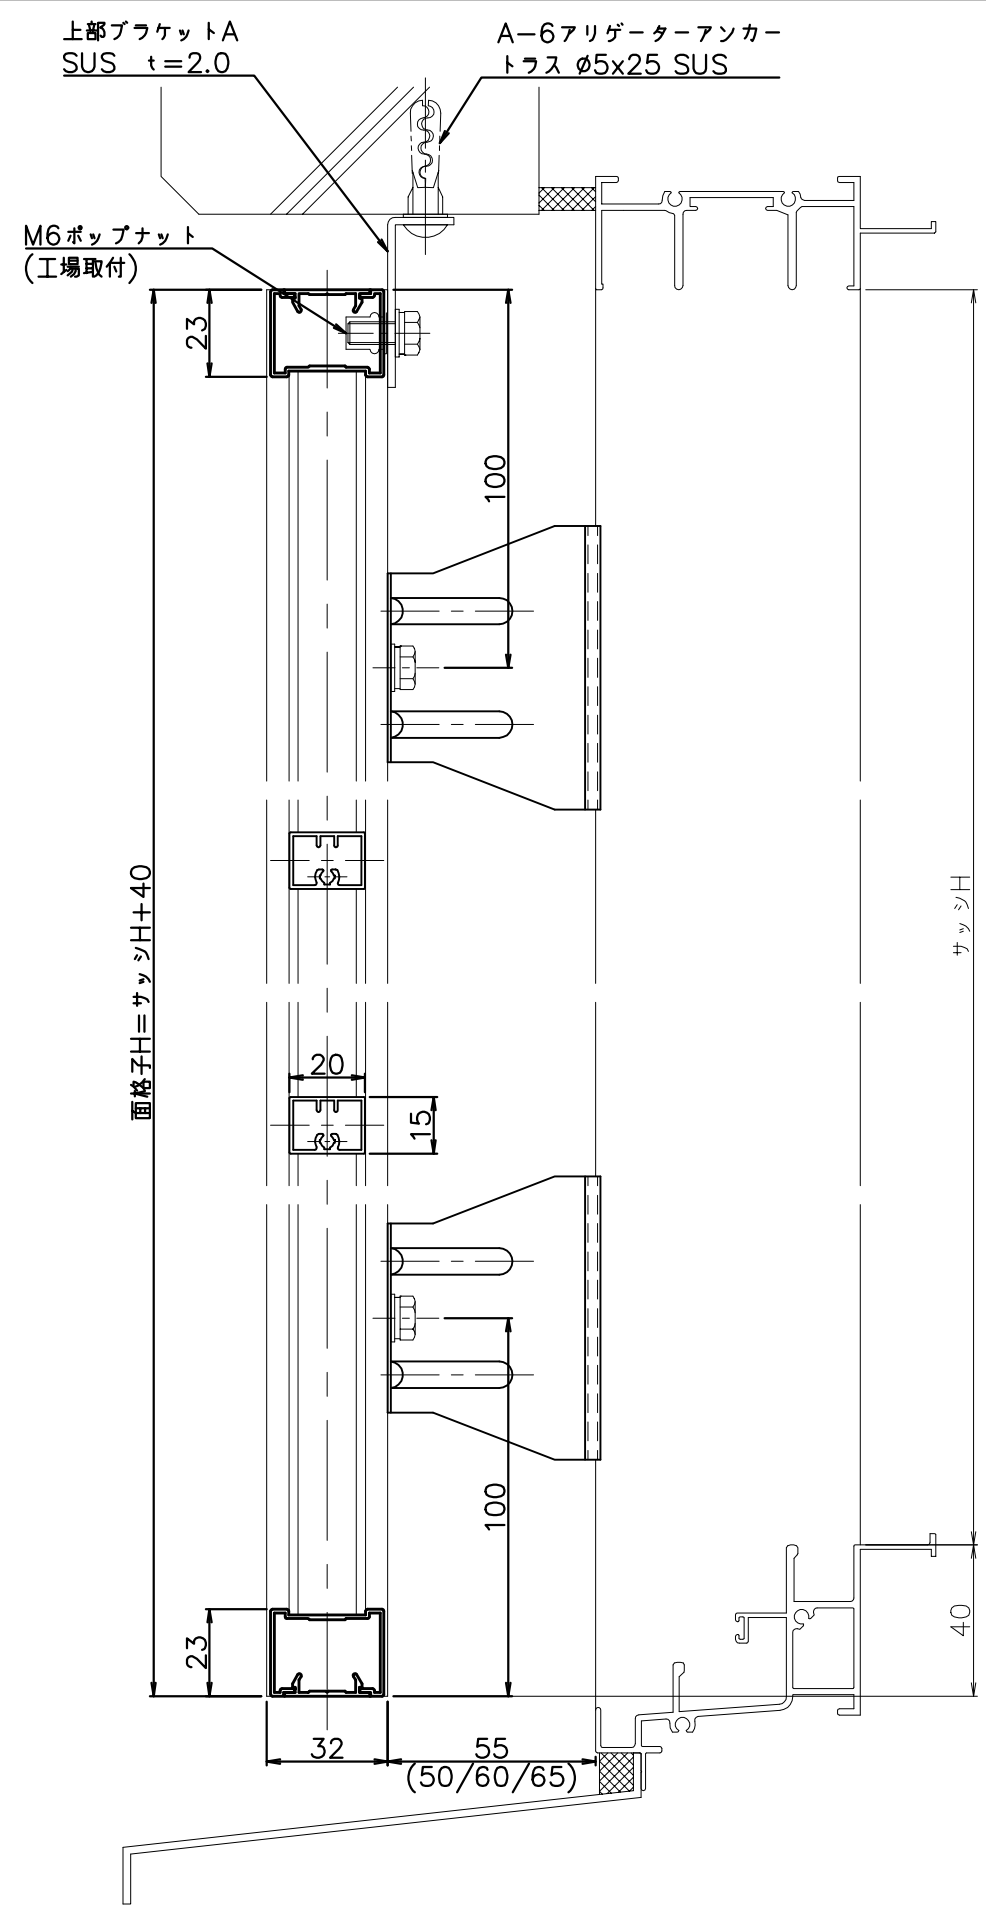

外部

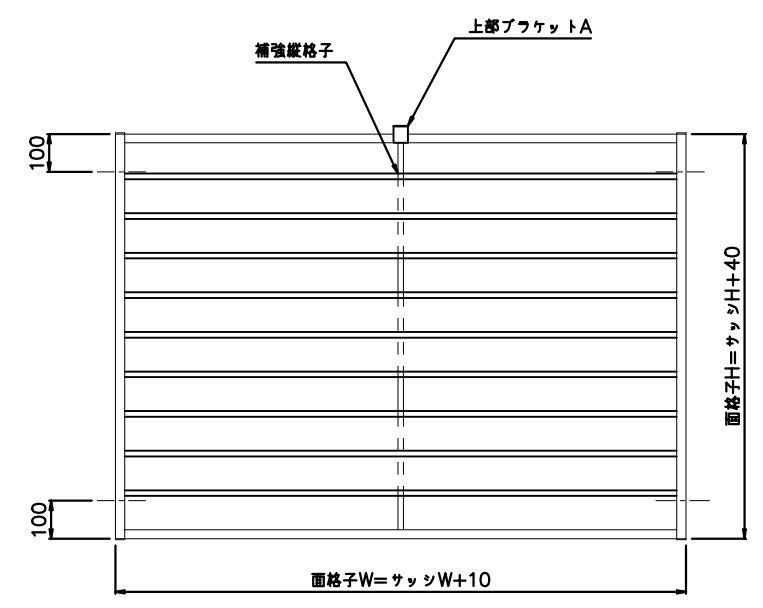

※内観図

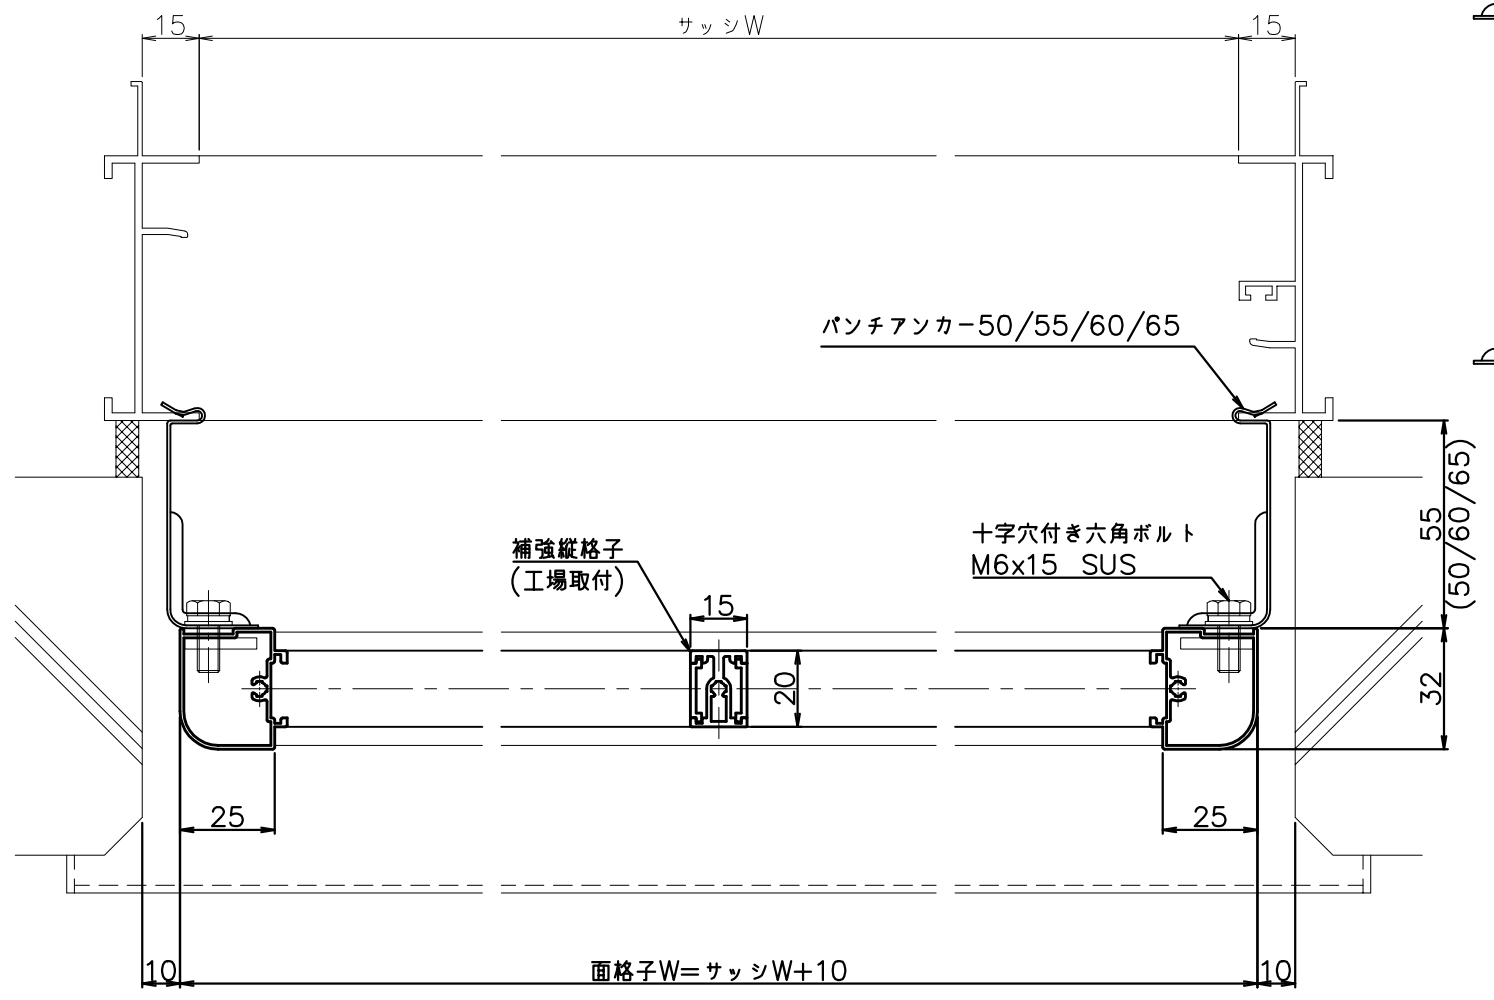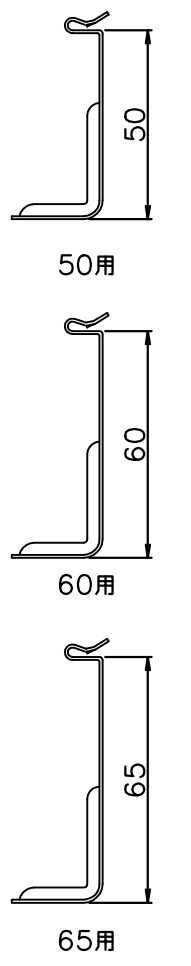

外部

- 注記 1) 製作範囲 400 ≤ 製品W ≤ 2000、500 ≤ 製品H ≤ 2000
 2) 面格子Wが1500以上の場合、製品上部にブラケットを取付
 3) 面格子Wが1400以上の場合、補強部材を取付

※格子ピッチ
 7P・・・約70mm
 10P・・・約110mm

松本金属株式会社

| | | |
|-----|-------|---|
| 御設計 | ***** | 殿 |
| 御施工 | ***** | 殿 |

| | |
|-----|-------|
| 工事名 | ***** |
|-----|-------|

| | |
|----|--------------------------|
| 図名 | F1Y 7P/10P パンチアンカー納まり |
|----|--------------------------|

| | | | | | | | | | |
|-----|------------|----|----|----|----|----|-------------|----|----|
| 年月日 | 20**-**-** | 検図 | ** | 作図 | ** | 尺度 | 1/2 1/20 | 図番 | ** |
|-----|------------|----|----|----|----|----|-------------|----|----|